СИТУАЦИОННЫЙ ПЛАН ГРАНИЦ ПУБЛИЧНОГО СЕРВИТУТА,
устанавливаемого в целях складирования строительных и иных материалов, возведение некапитальных строений, сооружений (включая ограждения, бытовки, навесы) и (или) размещение строительной техники, которые необходимы для обеспечения строительства линейного объекта системы газоснабжения: Газопровод межпоселковый к пгт. Арбаж Арбажского муниципального округа Кировской области"
(Советский район)

Согласовано

Взамен инв.

Подпись и дата

Инв. № подл.

						5310.001.П.0/0.1623-ППО.1	
						Газопровод межпоселковый к пгт Арбаж Арбажского муниципального округа Кировской области	
Изм.	Кол.уч.	Лист	№ док.	Подпись	Дата		
Разраб.		Самойленко			11.2025	Проект полосы отвода	Стадия: П; Лист: ; Листов: 1
ГИП		Манаков			11.2025		
Н. контроль		Манаков			11.2025	Ситуационный план	ИП Манаков И.С.

Формат А1

С

СХЕМА РАСПОЛОЖЕНИЯ ГРАНИЦ ПУБЛИЧНОГО СЕРВИТУТА,

устанавливаемого в целях складирования строительных и иных материалов, возведение некапитальных строений, сооружений (включая ограждения, бытовки, навесы) и (или) размещение строительной техники, которые необходимы для обеспечения строительтсва линейного объекта системы газоснабжения: Газопровод межпоселковый к пгт. Арбаж Арбажского муниципального округа Кировской области", (Советский район) 43:31:461201

Линия совмещения Лист 2

Лист 1

468500.0000

0.0000

43:31:461201:23
земли сельскохозяйственного назначения;
с-ть: АО "Русь"

:23/чзу3
S=1223кв.м.

:23/чзу8
S=977кв.м.

:337/чзу2
S=875кв.м.

:337/чзу3
S=1646кв.м.

43:31:461201:337
земли сельскохозяйственного назначения;
с-ть: МО Родыгинское с/п Советского р-на Кировской области

468400.0000

1333400.0000

43:31:461201:336
земли сельскохозяйственного назначения;
(земли государственной собственности, не разграниченной)

43:31:461201:331

43:31:461201:217

:336/чзу4
S=759кв.м.

:336/чзу5
S=257кв.м.

43:31:461201:43
земли сельскохозяйственного назначения;
(земли государственной собственности, не разграниченной)

468200.0000

1333400.0000

:336/чзу2
S=140кв.м.

:43/чзу2
S=704кв.м.

:43/чзу3
S=902кв.м.

43:31-6.11 Охранная зона объекта электросетевого хозяйства - ВЛ-10 кВ фидер №5 от ПС Советск (Кировская область, Советский район)

43:31:461201

:332/чзу2
S=319кв.м.

:31/чзу4
S=48кв.м.

:332/чзу3
S=458кв.м.

:31/чзу3
S=62кв.м.

43:31-6.634 Приорожная полоса автомобильной дороги общего пользования регионального значения Кировской области "Киров - Советск - Яранск" местоположение: Кировская область, Советский районн

43:31:461201:332
земли сельскохозяйственного назначения;
аренда: Адыгезалов Сабир Нусратулла оглы

43:31:461202

Точка подключения к проектируемому газопроводу высокого давления: Газопровода Межпоселковый к г. Советску Советского муниципального р-на Кировской области диаметром 225мм.

Г4 ПЭ 100 ГАЗ SDR9 Ø225х25,2

:341/чзу2
S=1457кв.м.

468100.0000

1333500.0000

468100.0000

1333600.0000

468100.0000

1333700.0000


468100.0000

1333800.0000

468100.0000

1333900.0000

Схема расположения листов

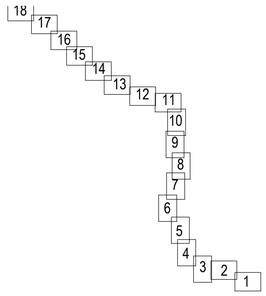

Условные обозначения

- проектируемый газопровод высокого давления I категории
- проектируемый газопровод низкого давления
- граница кадастрового квартала
- граница населенного пункта (по сведениям ЕГРН)
- существующая часть границы земельного участка, имеющиеся в ЕГРН сведения о которой достаточны для определения ее местоположения
- существующая часть границы земельного участка, имеющиеся в ЕГРН сведения о которой не достаточны для определения ее местоположения

43:31:461201 - номер кадастрового квартала

43:31:000000:747(1) - кадастровый номер земельного участка, (номер контура многоконтурного земельного участка)

- проектные границы публичного сервитута, устанавливаемого на период строительства газопровода
- проектные границы публичного сервитута, устанавливаемого на период эксплуатации газопровода (охранная зона газопровода)
- зона с особыми условиями использования территории (ЗОУИТ)

:332/чзу2 S=497кв.м. -обозначение частей земельных участков (земель) публичного сервитута, устанавливаемого на период строительства газопровода, их площади

① -обозначение номера контура публичного сервитута, устанавливаемого на период строительства газопровода

:332/чзу1 S=280кв.м. -обозначение частей земельных участков (земель) публичного сервитута, устанавливаемого на период эксплуатации газопровода (охранная зона газопровода), их площади

- местоположение границы лесного участка, необходимого для размещения линейного объекта: "Газопровод межпоселковый к пгт. Арбаж Арбажского муниципального округа Кировской области" (в соответствии с проектной документацией лесного участка)

1. Система координат МСК-43, зона 1.
2. Система высот Балтийская 1977г.
3. Высота сечения рельефа 0.5 м.
4. Данный лист см. совместно с л.70 5310.001.П.0/0.1623-ППО.1
5. Продольный профиль участка газопровода см. л.1, 2, 73 5310.001.П.0/0.1623-ППО.2

Изм.	Кол.уч.	Лист	№ док.	Подпись	Дата
Разраб.		Самойленко			11.2025
ГИП		Манаков			11.2025
Н. контроль		Манаков			11.2025

5310.001.П.0/0.1623-ППО.1

Газопровод межпоселковый к пгт Арбаж Арбажского муниципального округа Кировской области

Проект полосы отвода

Стадия	Лист	Листов
П	1.5	

План газопровода от ПК0 до ПК10+63.45 М1:1000

ИП Манаков И.С.

Формат А1

Согласовано

Взамен инв.

Подпись и дата

Инв. № подл.

С

43:31:461201

43:31-5.1
Береговая линия
(граница водного объекта)

Г4 ПЭ 100 ГАЗ
SDR9 Ø225х25,2

:23/чзу7
S=1091кв.м.

:23/чзу8
S=1349кв.м.

:341/чзу106
S=31кв.м

:341/чзу36
S=128кв.м

:23/чзу5
S=951кв.м.

:23/чзу6
S=905кв.м.

:23/чзу4
S=977кв.м.

43:31:461201:23
земли сельскохозяйственного назначения;
с-ть: АО "Русь"

земли государственной собственности, не разграниченной

земли государственной собственности, не разграниченной

43:31-6.492 Зона публичного сервитута в отношении земельного участка с кадастровым номером 43:31:461201:200, местоположение: Кировская область, Советский район, Родыгинское сельское поселение

468700.0000
1333100.0000

468500.0000 1332500.0000
468500.0000 1332600.0000
468500.0000 1332700.0000
468500.0000 1332800.0000
468500.0000 1332900.0000
468500.0000 1333000.0000
468500.0000 1333100.0000
1333200

Линия совмещения Лист 3
Лист 2

Линия совмещения Лист 2
Лист 1

Условные обозначения

- проектируемый газопровод высокого давления I категории
- проектируемый газопровод низкого давления
- граница кадастрового квартала
- граница населенного пункта (по сведениям ЕГРН)
- существующая часть границы земельного участка, имеющиеся в ЕГРН сведения о которой достаточны для определения ее местоположения
- существующая часть границы земельного участка, имеющиеся в ЕГРН сведения о которой не достаточны для определения ее местоположения

43:31:461201 – номер кадастрового квартала

43:31:000000:747(1) – кадастровый номер земельного участка, (номер контура многоконтурного земельного участка)

- проектные границы публичного сервитута, устанавливаемого на период строительства газопровода
- проектные границы публичного сервитута, устанавливаемого на период эксплуатации газопровода (охранная зона газопровода)
- зона с особыми условиями использования территории (ЗОУИТ)


:332/чзу2 S=497кв.м. – обозначение частей земельных участков (земель) публичного сервитута, устанавливаемого на период строительства газопровода, их площади

1 – обозначение номера контура публичного сервитута, устанавливаемого на период строительства газопровода

:332/чзу1 S=280кв.м. – обозначение частей земельных участков (земель) публичного сервитута, устанавливаемого на период эксплуатации газопровода (охранная зона газопровода), их площади

- местоположение границы лесного участка, необходимого для размещения линейного объекта: "Газопровод межпоселковый к пгт. Арбаж Арбажского муниципального округа Кировской области" (в соответствии с проектной документацией лесного участка)

Схема расположения листов

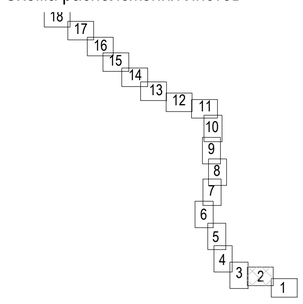

1. Система координат МСК-43, зона 1.
2. Система высот Балтийская 1977г.
3. Высота сечения рельефа 0.5 м.
4. Данный лист см. совместно с л.71, 72 5310.001.П.0/0.1623-ППО.1
5. Продольный профиль участка газопровода см. л.2-4, 74 5310.001.П.0/0.1623-ППО.2

Изм.	Кол.уч.	Лист	№ док.	Подпись	Дата
Разраб.		Самойленко			11.2025
ГИП		Манаков			11.2025
Н. контроль		Манаков			11.2025

5310.001.П.0/0.1623-ППО.1

Газопровод межпоселковый к пгт Арбаж Арбажского муниципального округа Кировской области

Проект полосы отвода

Стадия	Лист	Листов
П	2	

План газопровода от ПК10+63.45 до ПК18+84.92 М1:1000

ИП Манаков И.С.

Согласовано
Взамен инв.
Подпись и дата
Инв. № подл.

Формат А1

С

Условные обозначения

- проектируемый газопровод высокого давления I категории
- проектируемый газопровод низкого давления
- граница кадастрового квартала
- граница населенного пункта (по сведениям ЕГРН)
- существующая часть границы земельного участка, имеющиеся в ЕГРН сведения о которой достаточны для определения ее местоположения
- существующая часть границы земельного участка, имеющиеся в ЕГРН сведения о которой не достаточны для определения ее местоположения

43:31:461201 – номер кадастрового квартала

43:31:000000:747(1) – кадастровый номер земельного участка, (номер контура многоконтурного земельного участка)

- проектные границы публичного сервитута, устанавливаемого на период строительства газопровода
- проектные границы публичного сервитута, устанавливаемого на период эксплуатации газопровода (охранная зона газопровода)
- зона с особыми условиями использования территории (ЗОУИТ)

:332/чзу2 S=497кв.м. – обозначение частей земельных участков (земель) публичного сервитута, устанавливаемого на период строительства газопровода, их площади

1 – обозначение номера контура публичного сервитута, устанавливаемого на период строительства газопровода

:332/чзу1 S=280кв.м. – обозначение частей земельных участков (земель) публичного сервитута, устанавливаемого на период эксплуатации газопровода (охранная зона газопровода), их площади

- местоположение границы лесного участка, необходимого для размещения линейного объекта: "Газопровод межпоселковый к пгт. Арбаж Арбажского муниципального округа Кировской области" (в соответствии с проектной документацией лесного участка)

43:31:370403:86
земли сельскохозяйственного назначения;
с-ть: Маликов А.А.

земли государственной собственности, не разграниченной

43:00-6.72 Государственный природный заказник Пижемский регионального значения в пределах Арбажского, Котельничского, Пижанского, Тужинского и Советского районов Кировской области

43:31:370403:87
земли сельскохозяйственного назначения;
с-ть: Маликов А.А.

Г4 ПЭ 100 ГАЗ SDR9 Ø225х25,2

:87/чзу2 S=2341кв.м.

:87/чзу3 S=2913кв.м.

43:31-6.799
Водоохранная зона р.Немда, местоположение: Кировская область, Советский район

43:31-5.1
Береговая линия (граница водного объекта)

43:31:000000:747(2)
земли сельскохозяйственного назначения;
с-ть: МО Родыгинское с/п Советского р-на Кировской области

43:31:370403:100(7)
земли сельскохозяйственного назначения;
с-ть: АО "Русь"

43:31:371403

Линия совмещения Лист 4 Лист 3

Линия совмещения Лист 3 Лист 2

468800.0000 1332300.0000

468700.0000 1331900.0000

468700.0000 1332300.0000

468600.0000 1332000.0000


468500.0000 1332000.0000

468500.0000 1332100.0000

468500.0000 1332200.0000

468500.0000 1332300.0000

Схема расположения листов

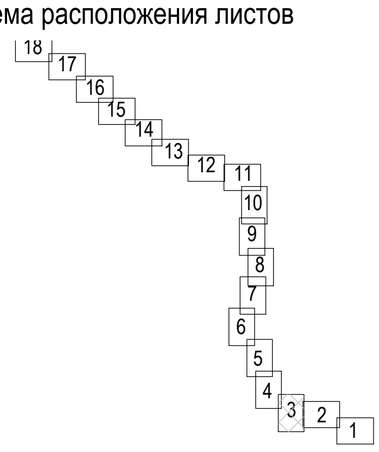

1. Система координат МСК-43, зона 1.
2. Система высот Балтийская 1977г.
3. Высота сечения рельефа 0.5 м.
4. Данный лист см. совместно с л.73 5310.001.П.0/0.1623-ППО.1
5. Продольный профиль участка газопровода см. л.4, 74, 75 5310.001.П.0/0.1623-ППО.2

Изм.	Кол.уч.	Лист	№ док.	Подпись	Дата
Разраб.		Самойленко			11.2025
ГИП		Манаков			11.2025
Н. контроль		Манаков			11.2025

5310.001.П.0/0.1623-ППО.1

Газопровод межпоселковый к пгт Арбаж Арбажского муниципального округа Кировской области

Проект полосы отвода

Стадия	Лист	Листов
П	3	

План газопровода от ПК18+84.92 до ПК25+64.85 М1:1000

ИП Манаков И.С.

Согласовано

Взамен инв.

Подпись и дата

Инв. № подл.

Формат А1

С

Линия совмещения Лист 5

Лист 4

земли государственной собственности, не разграниченной

:ЗУ1/чзу11 S=83кв.м.

:ЗУ1/чзу10 S=54кв.м.

:ЗУ1/чзу9 S=17кв.м.

43:31:070301 д. Гиблянка

43:31:370403:86 земли сельскохозяйственного назначения; с-ть: Маликов А.А.

43:31:371403

43:31:371403

43:31-6.45 охранная зона объекта электросетевого хозяйства-воздушной линии электропередачи ВЛ-110 кВ Арбаж-Советск (Советский район)

110 кВ 4 пр.+2 каб.

:86/чзу2 S=3736кв.м.

:86/чзу3 S=4590кв.м.

Г4 ПЭ 100 ГАЗ SDR9 Ø225х25,2

:ЗУ1/чзу6 S=436кв.м.

:ЗУ1/чзу7 S=485кв.м.

земли государственной собственности, не разграниченной

Лист 4

Линия совмещения Лист 3

Условные обозначения

- проектируемый газопровод высокого давления I категории
- проектируемый газопровод низкого давления
- граница кадастрового квартала
- граница населенного пункта (по сведениям ЕГРН)
- существующая часть границы земельного участка, имеющиеся в ЕГРН сведения о которой достаточны для определения ее местоположения
- существующая часть границы земельного участка, имеющиеся в ЕГРН сведения о которой не достаточны для определения ее местоположения

43:31:461201 – номер кадастрового квартала

43:31:000000:747(1) – кадастровый номер земельного участка, (номер контура многоконтурного земельного участка)

- проектные границы публичного сервитута, устанавливаемого на период строительства газопровода
- проектные границы публичного сервитута, устанавливаемого на период эксплуатации газопровода (охранная зона газопровода)
- зона с особыми условиями использования территории (ЗОУИТ)


:332/чзу2 S=497кв.м. – обозначение частей земельных участков (земель) публичного сервитута, устанавливаемого на период строительства газопровода, их площади

1 – обозначение номера контура публичного сервитута, устанавливаемого на период строительства газопровода

:332/чзу1 S=280кв.м. – обозначение частей земельных участков (земель) публичного сервитута, устанавливаемого на период эксплуатации газопровода (охранная зона газопровода), их площади

- местоположение границы лесного участка, необходимого для размещения линейного объекта: "Газопровод межпоселковый к пгт. Арбаж Арбажского муниципального округа Кировской области" (в соответствии с проектной документацией лесного участка)

Схема расположения листов

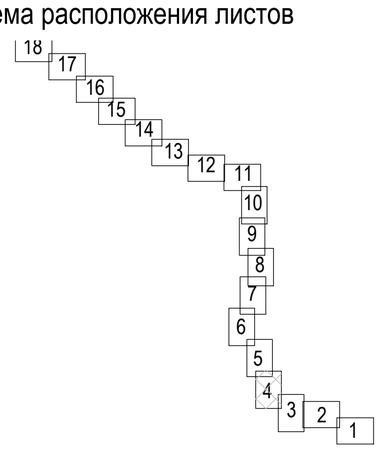

1. Система координат МСК-43, зона 1.
2. Система высот Балтийская 1977г.
3. Высота сечения рельефа 0.5 м.
4. Данный лист см. совместно с л.74 5310.001.П.0/0.1623-ППО.1
5. Продольный профиль участка газопровода см. л.5, 6, 75 5310.001.П.0/0.1623-ППО.2

Изм.	Кол.уч.	Лист	№ док.	Подпись	Дата
Разраб.		Самойленко			11.2025
ГИП		Манаков			11.2025
Н. контроль		Манаков			11.2025

5310.001.П.0/0.1623-ППО.1

Газопровод межпоселковый к пгт Арбаж Арбажского муниципального округа Кировской области

Проект полосы отвода	Стадия	Лист	Листов
	П	4	
План газопровода от ПК25+64.85 до ПК34+40.84 М1:1000	ИП Манаков И.С.		

Согласовано

Взамен инв.

Подпись и дата

Инв. № подл.

Формат А1

С

Линия совмещения Лист 6

Лист 5

470200.0000
1331000.0000

43:31:000000:183(1)
земли сельскохозяйственного назначения;
с-ть: АО "Русь"

43:31:410502

земли государственной собственности, не разграниченной

:183(1)/чзу5
S=4933кв.м.

:183(1)/чзу6
S=6052кв.м.

:ЗУ1/чзу18
S=144кв.м

:ЗУ1/чзу19
S=209кв.м.

:ЗУ1/чзу16
S=29кв.м.

:ЗУ1/чзу15
S=25кв.м.

ПК39+55.94

ПК39+55.74

ПК39+44.71

470100.0000
1331100.0000

470000.0000
1331100.0000

469900.0000
1331200.0000

469800.0000
1331300.0000

469700.0000
1331300.0000

Г4 ПЭ 100 ГАЗ
SDR9 Ø225х25,2

43:31:000000:183(2)
земли сельскохозяйственного назначения;
с-ть: АО "Русь"

43:31:371403

43:31-6.13 охранная зона объекта электросетевого хозяйства-воздушной линии электропередачи ВЛ-10 кВ Советск Ф12 (Кировская область, Советский район)

:183(2)/чзу2
S=1966кв.м.

:183(2)/чзу3
S=2431кв.м.

:ЗУ1/чзу12
S=229кв.м.

ЗУ1(нзу13)
S=179кв.м.

43:31:070301
д. Гиблянка

43:00-6.72 Государственный природный заказник Пижемский регионального значения в пределах Арбажского, Котельничского, Пижанского, Тужинского и Советского районов Кировской области

Линия совмещения Лист 5

Лист 4

Условные обозначения

- проектируемый газопровод высокого давления I категории
- проектируемый газопровод низкого давления
- граница кадастрового квартала
- граница населенного пункта (по сведениям ЕГРН)
- существующая часть границы земельного участка, имеющиеся в ЕГРН сведения о которой достаточны для определения ее местоположения
- существующая часть границы земельного участка, имеющиеся в ЕГРН сведения о которой не достаточны для определения ее местоположения

43:31:461201 – номер кадастрового квартала

:3:31:000000:747(1) – кадастровый номер земельного участка, (номер контура многоконтурного земельного участка)

- проектные границы публичного сервитута, устанавливаемого на период строительства газопровода
- проектные границы публичного сервитута, устанавливаемого на период эксплуатации газопровода (охранная зона газопровода)
- зона с особыми условиями использования территории (ЗОУИТ)


:332/чзу2 S=497кв.м. – обозначение частей земельных участков (земель) публичного сервитута, устанавливаемого на период строительства газопровода, их площади

1 – обозначение номера контура публичного сервитута, устанавливаемого на период строительства газопровода

:332/чзу1 S=280кв.м. – обозначение частей земельных участков (земель) публичного сервитута, устанавливаемого на период эксплуатации газопровода (охранная зона газопровода), их площади

- местоположение границы лесного участка, необходимого для размещения линейного объекта: "Газопровод межпоселковый к пгт. Арбаж Арбажского муниципального округа Кировской области" (в соответствии с проектной документацией лесного участка)

Схема расположения листов

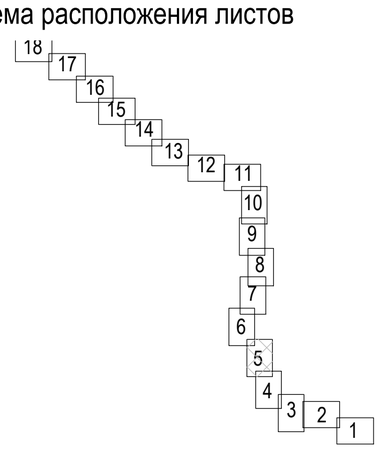

1. Система координат МСК-43, зона 1.
2. Система высот Балтийская 1977г.
3. Высота сечения рельефа 0.5 м.
4. Данный лист см. совместно с л.75, 76 5310.001.П.0/0.1623-ППО.1
5. Продольный профиль участка газопровода см. л.6, 7, 75, 76 5310.001.П.0/0.1623-ППО.2

Изм.	Кол.уч.	Лист	№ док.	Подпись	Дата
Разраб.		Самойленко			11.2025
ГИП		Манаков			11.2025
Н. контроль		Манаков			11.2025

5310.001.П.0/0.1623-ППО.1

Газопровод межпоселковый к пгт Арбаж Арбажского муниципального округа Кировской области

Проект полосы отвода

Стадия	Лист	Листов
П	5	

План газопровода от ПК34+40.84 до ПК42+02.75 М1:1000

ИП Манаков И.С.

Согласовано

Взамен инв.

Подпись и дата

Инв. № подл.

Формат А1

С

Линия совмещения Лист 7

Лист 6

:87/чзу2
S=1327кв.м.

:87/чзу3
S=1252кв.м.

43:31:410502:91
ельскохозяйственного
назначения;
ть: Гурьева С.Н.

43:31:000000:183(1)
земли сельскохозяйственного
назначения;
с-ть: АО "Русь"

43:00-6.302 Водоохранная зона
р.Пижма, местоположение:
Кировская область, Арбажский,
Котельничский, Пижанский,
Советский, Тужинский районы

470600.0000
1331100.00

470500.0000
1331100.00

470400.0000
1331100.00

43:00-6.72 Государственный
природный заказник Пижемский
регионального значения в пределах
Арбажского, Котельничского,
Пижанского, Тужинского и
Советского районов Кировской
области

:183(1)/чзу2
S=4933кв.м.

:183(1)/чзу3
S=6052кв.м.

Г4 ПЭ 100 ГАЗ
SDR9 Ø225х25,2

43:31:410502

470300.0000
1331000.00

Линия совмещения Лист 6

Лист 5

Условные обозначения

- проектируемый газопровод высокого давления I категории
- проектируемый газопровод низкого давления
- граница кадастрового квартала
- граница населенного пункта (по сведениям ЕГРН)
- существующая часть границы земельного участка, имеющиеся в ЕГРН сведения о которой достаточны для определения ее местоположения
- существующая часть границы земельного участка, имеющиеся в ЕГРН сведения о которой не достаточны для определения ее местоположения

43:31:461201 – номер кадастрового квартала

43:31:000000:747(1) – кадастровый номер земельного участка, (номер контура многоконтурного земельного участка)

- проектные границы публичного сервитута, устанавливаемого на период строительства газопровода
- проектные границы публичного сервитута, устанавливаемого на период эксплуатации газопровода (охранная зона газопровода)
- зона с особыми условиями использования территории (ЗОУИТ)


:332/чзу2
S=497кв.м. – обозначение частей земельных участков (земель) публичного сервитута, устанавливаемого на период строительства газопровода, их площади

1 – обозначение номера контура публичного сервитута, устанавливаемого на период строительства газопровода

:332/чзу1
S=280кв.м. – обозначение частей земельных участков (земель) публичного сервитута, устанавливаемого на период эксплуатации газопровода (охранная зона газопровода), их площади

- местоположение границы лесного участка, необходимого для размещения линейного объекта: "Газопровод межпоселковый к пгт. Арбаж Арбажского муниципального округа Кировской области" (в соответствии с проектной документацией лесного участка)

Схема расположения листов

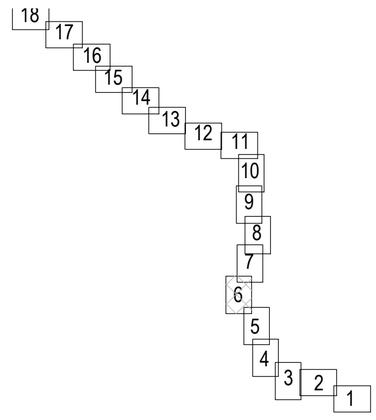

Согласовано

Взамен инв.

Подпись и дата

Инв. № подл.

1. Система координат МСК-43, зона 1.
2. Система высот Балтийская 1977г.
3. Высота сечения рельефа 0.5 м.

Изм.	Кол.уч.	Лист	№ док.	Подпись	Дата
Разраб.		Самойленко			11.2025
ГИП		Манаков			11.2025
Н. контроль		Манаков			11.2025

5310.001.П.0/0.1623-ППО.1

Газопровод межпоселковый к пгт Арбаж Арбажского муниципального округа Кировской области

Проект полосы отвода

Стадия	Лист	Листов
П	6	

План газопровода от ПК42+02.75 до ПК51+25.19 М1:1000

ИП Манаков И.С.

Формат А1

С

Лист 8
Линия совмещения Лист 7

43:00-6.72 Государственный природный заказник Пижемский регионального значения в пределах Арбажского, Котельнического, Пижанского, Тужинского и Советского районов Кировской области

43:00-6.72 Государственный природный заказник Пижемский регионального значения в пределах Арбажского, Котельнического, Пижанского, Тужинского и Советского районов Кировской области

43:31:321204:348
земли сельскохозяйственного назначения;
государственная собственность, не разграниченная

43:31:321204:348
земли сельскохозяйственного назначения;
государственная собственность, не разграниченная

43:31:321204

43:00-15.25 (лесничество)
Суводское лесничество, участок 1, местоположение: Кировская область, Советский и Пижанский районы

43:31:000000:414
земли лесного фонда;
с-ть: Российская Федерация

43:00-6.302 Водоохранная зона р.Пижма, местоположение: Кировская область, Арбажский, Котельничский, Пижанский, Советский, Тужинский районы

43:31:410502

43:31:000000:747(1)
земли сельскохозяйственного назначения;
с-ть: МО Родыгинское с/п Советского р-на Кировской области

:348/чзу5
S=1960кв.м.

:348/чзу6
S=2373кв.м.

Г4 ПЭ 100 ГАЗ
SDR9 Ø225х25,2

:348/чзу3
S=482кв.м.

:348/чзу2
S=375кв.м.

:414/чзу3
S=505кв.м.

:414/чзу2
S=399кв.м.

471500.0000
1331200.0000

471500.0000
1331500.00

471400.0000
1331500.00

471300.0000
1331500.00

471200.0000
1331500.00

471100.0000
1331500.00

471000.0000
1331500.00

470900.0000

Условные обозначения

- проектируемый газопровод высокого давления I категории
- проектируемый газопровод низкого давления
- граница кадастрового квартала
- граница населенного пункта (по сведениям ЕГРН)
- существующая часть границы земельного участка, имеющиеся в ЕГРН сведения о которой достаточны для определения ее местоположения
- существующая часть границы земельного участка, имеющиеся в ЕГРН сведения о которой не достаточны для определения ее местоположения

43:31:461201 - номер кадастрового квартала

43:31:000000:747(1) - кадастровый номер земельного участка, (номер контура многоконтурного земельного участка)

- проектные границы публичного сервитута, устанавливаемого на период строительства газопровода
- проектные границы публичного сервитута, устанавливаемого на период эксплуатации газопровода (охранная зона газопровода)
- зона с особыми условиями использования территории (ЗОУИТ)


:332/чзу2 S=497кв.м. -обозначение частей земельных участков (земель) публичного сервитута, устанавливаемого на период строительства газопровода, их площади

1 -обозначение номера контура публичного сервитута, устанавливаемого на период строительства газопровода

:332/чзу1 S=280кв.м. -обозначение частей земельных участков (земель) публичного сервитута, устанавливаемого на период эксплуатации газопровода (охранная зона газопровода), их площади

- местоположение границы лесного участка, необходимого для размещения линейного объекта: "Газопровод межпоселковый к пгт. Арбаж Арбажского муниципального округа Кировской области" (в соответствии с проектной документацией лесного участка)

Схема расположения листов

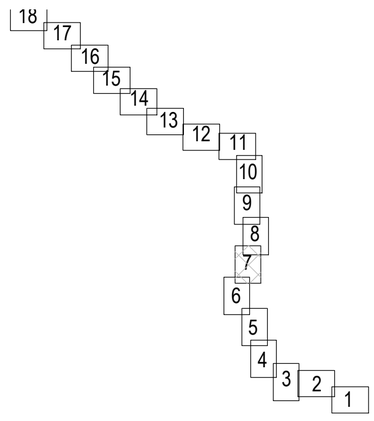

Лист 6
Линия совмещения Лист 7

1. Система координат МСК-43, зона 1.
2. Система высот Балтийская 1977г.
3. Высота сечения рельефа 0.5 м.
4. Данный лист см. совместно с л.77 5310.001.П.0/0.1623-ППО.1
5. Продольный профиль участка газопровода см. л.8, 9, 76 5310.001.П.0/0.1623-ППО.2

Согласовано
Взамен инв.
Подпись и дата
Инв. № подл.

Изм.	Кол.уч.	Лист	№ док.	Подпись	Дата
Разраб.		Самойленко			11.2025
ГИП		Манаков			11.2025
Н. контроль		Манаков			11.2025

5310.001.П.0/0.1623-ППО.1

Газопровод межпоселковый к пгт Арбаж Арбажского муниципального округа Кировской области

Проект полосы отвода

Стадия	Лист	Листов
П	7	

План газопровода от ПК51+25.19 до ПК59+54.11 М1:1000

ИП Манаков И.С.

Формат А1

С

Условные обозначения

- проектируемый газопровод высокого давления I категории
- проектируемый газопровод низкого давления
- граница кадастрового квартала
- граница населенного пункта (по сведениям ЕГРН)
- существующая часть границы земельного участка, имеющиеся в ЕГРН сведения о которой достаточны для определения ее местоположения
- существующая часть границы земельного участка, имеющиеся в ЕГРН сведения о которой не достаточны для определения ее местоположения

43:31:461201 – номер кадастрового квартала

43:31:000000:747(1) – кадастровый номер земельного участка, (номер контура многоконтурного земельного участка)

- проектные границы публичного сервитута, устанавливаемого на период строительства газопровода
- проектные границы публичного сервитута, устанавливаемого на период эксплуатации газопровода (охранная зона газопровода)
- зона с особыми условиями использования территории (ЗОУИТ)

:332/чзу2 S=497кв.м. – обозначение частей земельных участков (земель) публичного сервитута, устанавливаемого на период строительства газопровода, их площади

1 – обозначение номера контура публичного сервитута, устанавливаемого на период строительства газопровода

:332/чзу1 S=280кв.м. – обозначение частей земельных участков (земель) публичного сервитута, устанавливаемого на период эксплуатации газопровода (охранная зона газопровода), их площади

- местоположение границы лесного участка, необходимого для размещения линейного объекта: "Газопровод межпоселковый к пгт. Арбаж Арбажского муниципального округа Кировской области" (в соответствии с проектной документацией лесного участка)

Линия совмещения Лист 9

Лист 8

43:31:000000:408
земли лесного фонда;
с-ть: Российская Федерация

43:31:321204:167

43:31:321204

Г4 ПЭ 100 ГАЗ
SDR9 Ø225x25,2

:408/чзу19 S=6381кв.м.

:408/чзу18 S=6048кв.м.

:408/чзу17 S=1099кв.м.

:408/чзу16 S=993кв.м.

:348/чзу6 S=3229кв.м.

:348/чзу5 S=3269кв.м.

43:00-15.25 (лесничество)
Суводское лесничество, участок 1, местоположение: Кировская область, Советский и Пижанский районы

43:31:000000:408
земли лесного фонда;
с-ть: Российская Федерация


43:31:300008

43:31:321204:348
земли сельскохозяйственного назначения;
государственная собственность, не разграниченная

Линия совмещения Лист 8

Лист 7

Схема расположения листов

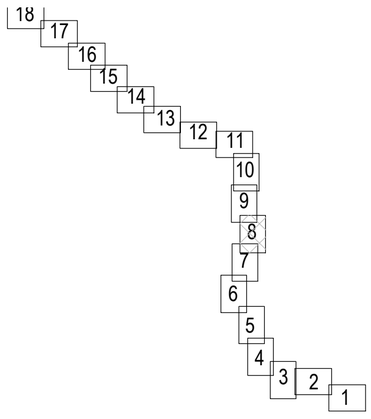

1. Система координат МСК-43, зона 1.
2. Система высот Балтийская 1977г.
3. Высота сечения рельефа 0.5 м.
4. Продольный профиль участка газопровода см. л.9, 10 5310.001.П.0/0.1623-ППО.2

Изм.	Кол.уч.	Лист	№ док.	Подпись	Дата
Разраб.		Самойленко			11.2025
ГИП		Манаков			11.2025
Н. контроль		Манаков			11.2025

5310.001.П.0/0.1623-ППО.1

Газопровод межпоселковый к пгт Арбаж Арбажского муниципального округа Кировской области

Проект полосы отвода

Стадия	Лист	Листов
П	8	

План газопровода от ПК59+54.11 до ПК67+29.59 М1:1000

ИП Манаков И.С.


Формат А1

Согласовано | Взамен инв. | Подпись и дата | Инв. № подл.

С

Линия совмещения Лист 10

Лист 9

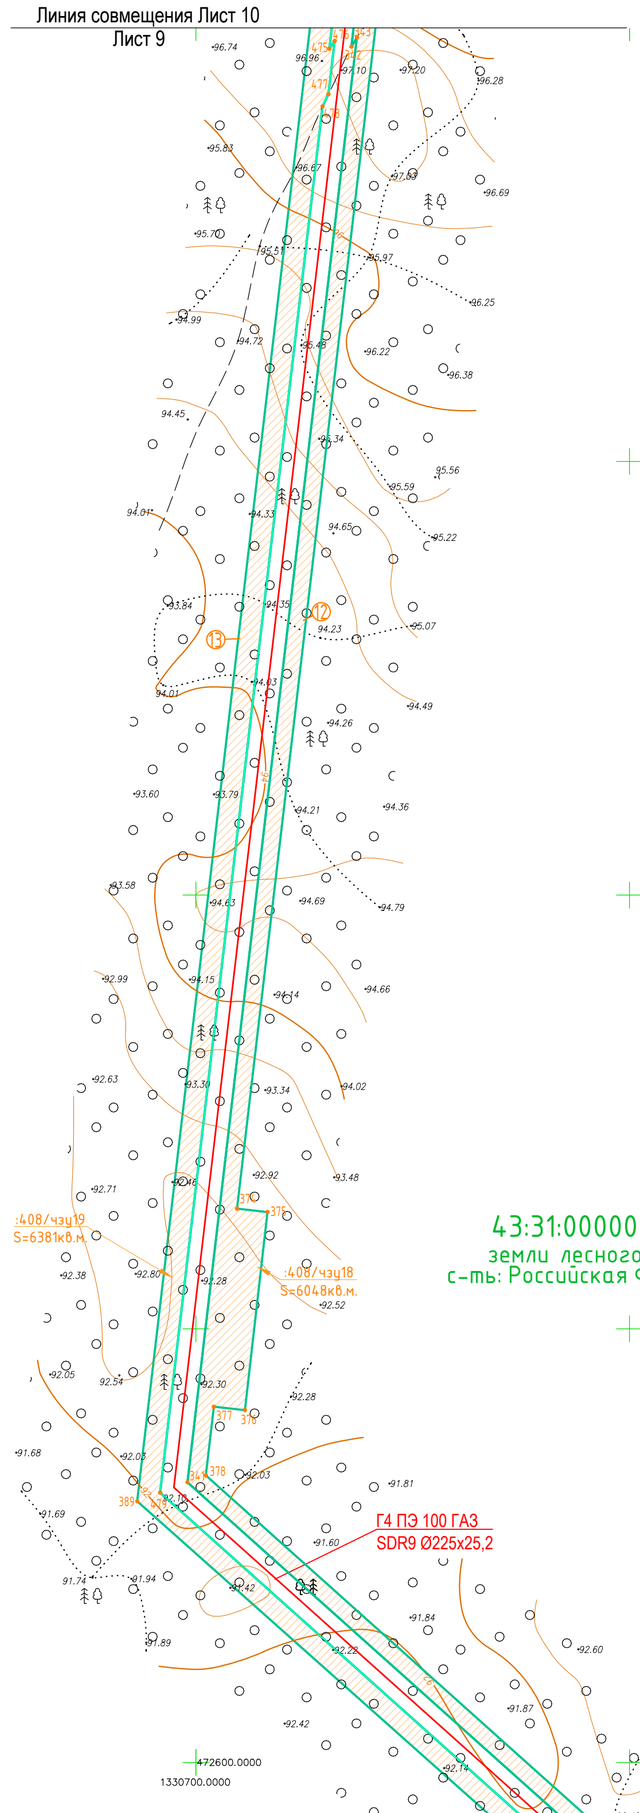

Линия совмещения Лист 9

Лист 8

Условные обозначения

- проектируемый газопровод высокого давления I категории
- проектируемый газопровод низкого давления
- граница кадастрового квартала
- граница населенного пункта (по сведениям ЕГРН)
- существующая часть границы земельного участка, имеющиеся в ЕГРН сведения о которой достаточны для определения ее местоположения
- существующая часть границы земельного участка, имеющиеся в ЕГРН сведения о которой не достаточны для определения ее местоположения

43:31:461201 – номер кадастрового квартала

43:31:000000:747(1) – кадастровый номер земельного участка, (номер контура многоконтурного земельного участка)

- проектные границы публичного сервитута, устанавливаемого на период строительства газопровода
- проектные границы публичного сервитута, устанавливаемого на период эксплуатации газопровода (охранная зона газопровода)
- зона с особыми условиями использования территории (ЗОУИТ)


:332/чзу2 S=497кв.м. – обозначение частей земельных участков (земель) публичного сервитута, устанавливаемого на период строительства газопровода, их площади

1 – обозначение номера контура публичного сервитута, устанавливаемого на период строительства газопровода

:332/чзу1 S=280кв.м. – обозначение частей земельных участков (земель) публичного сервитута, устанавливаемого на период эксплуатации газопровода (охранная зона газопровода), их площади

- местоположение границы лесного участка, необходимого для размещения линейного объекта: "Газопровод межпоселковый к пгт. Арбаж Арбажского муниципального округа Кировской области" (в соответствии с проектной документацией лесного участка)

Схема расположения листов

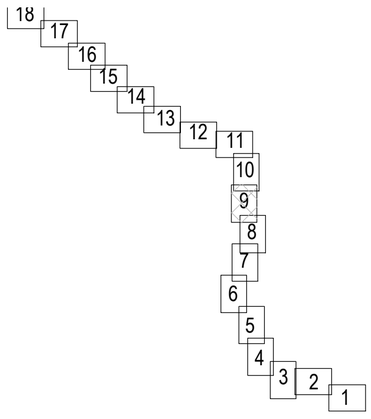

1. Система координат МСК-43, зона 1.
2. Система высот Балтийская 1977г.
3. Высота сечения рельефа 0.5 м.
4. Продольный профиль участка газопровода см. л.10, 11 5310.001.П.0/0.1623-ППО.2

Изм.	Кол.уч.	Лист	№ док.	Подпись	Дата
Разраб.		Самойленко			11.2025
ГИП		Манаков			11.2025
Н. контроль		Манаков			11.2025

5310.001.П.0/0.1623-ППО.1

Газопровод межпоселковый к пгт Арбаж Арбажского муниципального округа Кировской области

Проект полосы отвода	Стадия	Лист	Листов
	П	9	
План газопровода от ПК67+29.59 до ПК75+79.65 М1:1000	ИП Манаков И.С.		

Согласовано | Взамен инв. | Подпись и дата | Инв. № подл.

Формат А1

С

Линия совмещения Лист 11
Лист 10

Г4 ПЭ 100 ГАЗ
SDR9 Ø225x25,2

43:31:321204:364
земли сельскохозяйственного назначения;
с-ть: Софронов Вячеслав Григорьевич

:ЗУ1/чзу1
S=57кв.м.

:427/чзу15
S=3519кв.м.

:427/чзу16
S=3893кв.м.

43:31:321204

43:31:000000:427
земли лесного фонда;
с-ть: Российская Федерация

43:00-15.25 (лесничество)
Суводское лесничество, участок 1, местоположение: Кировская область, Советский и Пижанский районы

:ЗУ1/чзу22
S=74кв.м.

:408/чзу19
S=6381кв.м.

:408/чзу18
S=6048кв.м.

473600.0000
1331100.0000
473500.0000
1331100.0000
473400.0000
1331000.0000
473300.0000
1330700.0000
473300.0000
1331000.0000
473200.0000
1330700.0000
473200.0000
1331000.0000
473100.0000
1330700.0000
473100.0000
1331000.0000

Линия совмещения Лист 10
Лист 9

Условные обозначения

- проектируемый газопровод высокого давления I категории
- проектируемый газопровод низкого давления
- граница кадастрового квартала
- граница населенного пункта (по сведениям ЕГРН)
- существующая часть границы земельного участка, имеющиеся в ЕГРН сведения о которой достаточны для определения ее местоположения
- существующая часть границы земельного участка, имеющиеся в ЕГРН сведения о которой не достаточны для определения ее местоположения

43:31:461201 – номер кадастрового квартала

43:31:000000:747(1) – кадастровый номер земельного участка, (номер контура многоконтурного земельного участка)

- проектные границы публичного сервитута, устанавливаемого на период строительства газопровода
- проектные границы публичного сервитута, устанавливаемого на период эксплуатации газопровода (охранная зона газопровода)
- зона с особыми условиями использования территории (ЗОУИТ)


:332/чзу2 S=497кв.м. – обозначение частей земельных участков (земель) публичного сервитута, устанавливаемого на период строительства газопровода, их площади

1 – обозначение номера контура публичного сервитута, устанавливаемого на период строительства газопровода

:332/чзу1 S=280кв.м. – обозначение частей земельных участков (земель) публичного сервитута, устанавливаемого на период эксплуатации газопровода (охранная зона газопровода), их площади

- местоположение границы лесного участка, необходимого для размещения линейного объекта: "Газопровод межпоселковый к пгт. Арбаж Арбажского муниципального округа Кировской области" (в соответствии с проектной документацией лесного участка)

Схема расположения листов

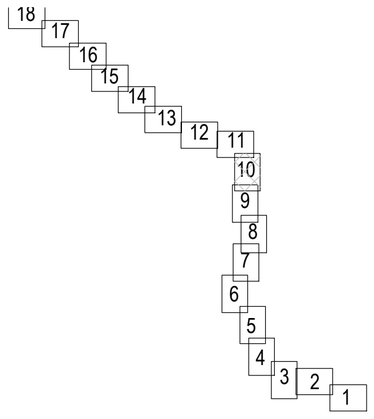

1. Система координат МСК-43, зона 1.
2. Система высот Балтийская 1977г.
3. Высота сечения рельефа 0.5 м.
4. Данный лист см. совместно с л.78 5310.001.П.0/0.1623-ППО.1
5. Продольный профиль участка газопровода см. л.11-13, 77 5310.001.П.0/0.1623-ППО.2

Изм.	Кол.уч.	Лист	№ док.	Подпись	Дата
Разраб.		Самойленко			11.2025
ГИП		Манаков			11.2025
Н. контроль		Манаков			11.2025

5310.001.П.0/0.1623-ППО.1

Газопровод межпоселковый к пгт Арбаж Арбажского муниципального округа Кировской области

Проект полосы отвода

Стадия	Лист	Листов
П	10	

План газопровода от ПК75+79.65 до ПК84+92.70 М1:1000

ИП Манаков И.С.

Согласовано

Взамен инв.

Подпись и дата

Инв. № подл.

Формат А1

С

43:31-6.6
охранная зона объекта электросетевого хозяйства - ВЛ-10 кВ фидер №13 от ПС Советск (Кировская область, Советский район)

43:31:000000:82(ЕЗП);
43:31:321201:13(6х)
земельный участок под автодорогой,
с-ть Субъект РФ "Кировская область", ПБП КОГКУ "Дорожный комитет Кировской области"

43:31:321201

43:31-6.829
Охранная зона объекта электросетевого хозяйства КЛ-0,4кВ №1,2,3 ТП-1305 1СШ ПС Советск, местоположение: Кировская область, Советский район

43:00-15.25 (лесничество)
Суводское лесничество, участок 1, местоположение: Кировская область, Советский и Пижанский районы

43:31:000000:82(ЕЗП);
43:31:321204:177(6х)
земельный участок под автодорогой,
с-ть Субъект РФ "Кировская область", ПБП КОГКУ "Дорожный комитет Кировской области"

43:31-6.47
охранная зона объекта электросетевого хозяйства-воздушной линии электропередачи ВЛ-35кВ Советск-Заречная (Кировская область, Советский район)

Г4 ПЭ 100 ГАЗ
SDR9 Ø225х25,2

:427/чзу12
S=4035кв.м.

:427/чзу13
S=1872кв.м.

43:31:000000:427
земли лесного фонда;
с-ть: Российская Федерация

:364/чзу3
S=2164кв.м.

:364/чзу4
S=1096кв.м.

:364/чзу2
S=239кв.м.

:341/чзу1
S=93кв.м.

43:31:321204:364
земли сельскохозяйственного назначения;
с-ть: Софронов Вячеслав Григорьевич

43:31:321204

Линия совмещения Лист 12
Лист 11

Линия совмещения Лист 12
Лист 11

Условные обозначения

- проектируемый газопровод высокого давления I категории
- проектируемый газопровод низкого давления
- граница кадастрового квартала
- граница населенного пункта (по сведениям ЕГРН)
- существующая часть границы земельного участка, имеющиеся в ЕГРН сведения о которой достаточны для определения ее местоположения
- существующая часть границы земельного участка, имеющиеся в ЕГРН сведения о которой не достаточны для определения ее местоположения

43:31:461201 – номер кадастрового квартала

43:31:000000:747(1) – кадастровый номер земельного участка, (номер контура многоконтурного земельного участка)

- проектные границы публичного сервитута, устанавливаемого на период строительства газопровода
- проектные границы публичного сервитута, устанавливаемого на период эксплуатации газопровода (охранная зона газопровода)
- зона с особыми условиями использования территории (ЗОУИТ)


:332/чзу2 S=497кв.м. – обозначение частей земельных участков (земель) публичного сервитута, устанавливаемого на период строительства газопровода, их площади

1 – обозначение номера контура публичного сервитута, устанавливаемого на период строительства газопровода

:332/чзу1 S=280кв.м. – обозначение частей земельных участков (земель) публичного сервитута, устанавливаемого на период эксплуатации газопровода (охранная зона газопровода), их площади

- местоположение границы лесного участка, необходимого для размещения линейного объекта: "Газопровод межпоселковый к пгт. Арбаж Арбажского муниципального округа Кировской области" (в соответствии с проектной документацией лесного участка)

Схема расположения листов

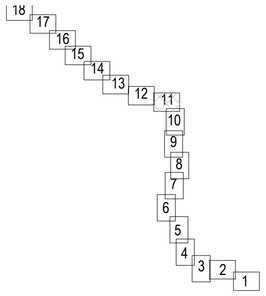

1. Система координат МСК-43, зона 1.
2. Система высот Балтийская 1977г.
3. Высота сечения рельефа 0.5 м.
4. Продольный профиль участка газопровода см. л.13 5310.001.П.0/0.1623-ППО.2

						5310.001.П.0/0.1623-ППО.1	
						Газопровод межпоселковый к пгт Арбаж Арбажского муниципального округа Кировской области	
Изм.	Кол.уч.	Лист	№ док.	Подпись	Дата		
Разраб.		Самойленко			11.2025	Проект полосы отвода	Стадия: П; Лист: 11; Листов:
ГИП		Манаков			11.2025		
Н. контроль		Манаков			11.2025	План газопровода ПК84+92.70 до ПК92+94.49 М1:1000	ИП Манаков И.С.

Формат А1

Согласовано | Взамен инв. | Подпись и дата | Инв. № подл.

С

Линия совмещения Лист 13
Лист 12

Линия совмещения Лист 12
Лист 11

43:31-6.6
охранная зона объекта электросетевого хозяйства- ВЛ-10 кВ фидер №13 от ПС Советск (Кировская область, Советский район)

43:31:000000:82(ЕЗП);
43:31:321301:399(8х)
земельный участок под автодорогой,
с-ть Субъект РФ "Кировская область", ПБП КОГКУ "Дорожный комитет Кировской области"

43:31:321301
сот. №8 Потрепухино

43:31:321204:364
земли сельскохозяйственного назначения;
с-ть: Софронов Вячеслав Григорьевич

43:31:000000:427
земли лесного фонда;
с-ть: Российская Федерация

43:00-15.25 (лесничество)
Суводское лесничество, участок 1, местоположение: Кировская область, Советский и Пижанский районы

43:31:321204:177(8х)
земельный участок под автодорогой,
с-ть Субъект РФ "Кировская область", ПБП КОГКУ "Дорожный комитет Кировской области"

Г4 ПЭ 100 ГАЗ
SDR9 Ø225х25,2

43:31:321204

43:31:321204:364
земли сельскохозяйственного назначения;
с-ть: Софронов Вячеслав Григорьевич

43:00-15.25 (лесничество)
Суводское лесничество, участок 1, местоположение: Кировская область, Советский и Пижанский районы

Условные обозначения

- проектируемый газопровод высокого давления I категории
- проектируемый газопровод низкого давления
- граница кадастрового квартала
- граница населенного пункта (по сведениям ЕГРН)
- существующая часть границы земельного участка, имеющиеся в ЕГРН сведения о которой достаточны для определения ее местоположения
- существующая часть границы земельного участка, имеющиеся в ЕГРН сведения о которой не достаточны для определения ее местоположения

43:31:461201 – номер кадастрового квартала

43:31:000000:747(1) – кадастровый номер земельного участка, (номер контура многоконтурного земельного участка)

- проектные границы публичного сервитута, устанавливаемого на период строительства газопровода
- проектные границы публичного сервитута, устанавливаемого на период эксплуатации газопровода (охранная зона газопровода)
- зона с особыми условиями использования территории (ЗОУИТ)


:332/чзу2 S=497кв.м. – обозначение частей земельных участков (земель) публичного сервитута, устанавливаемого на период строительства газопровода, их площади

1 – обозначение номера контура публичного сервитута, устанавливаемого на период строительства газопровода

:332/чзу1 S=280кв.м. – обозначение частей земельных участков (земель) публичного сервитута, устанавливаемого на период эксплуатации газопровода (охранная зона газопровода), их площади

- местоположение границы лесного участка, необходимого для размещения линейного объекта: "Газопровод межпоселковый к пгт. Арбаж Арбажского муниципального округа Кировской области" (в соответствии с проектной документацией лесного участка)

Схема расположения листов

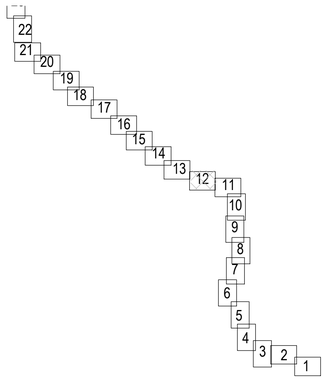

1. Система координат МСК-43, зона 1.
2. Система высот Балтийская 1977г.
3. Высота сечения рельефа 0.5 м.
4. Данный лист см. совместно с л.79 5310.001.П.0/0.1623-ППО.1
5. Продольный профиль участка газопровода см. л.13, 14, 77 5310.001.П.0/0.1623-ППО.2

Изм.	Кол.уч.	Лист	№ док.	Подпись	Дата	5310.001.П.0/0.1623-ППО.1			
						Газопровод межпоселковый к пгт Арбаж Арбажского муниципального округа Кировской области			
Разраб.		Самойленко			11.2025	Проект полосы отвода	Стадия	Лист	Листов
							П	12	
ГИП		Манаков			11.2025	План газопровода от ПК92+94.49 до ПК101+56.22 М1:1000	ИП Манаков И.С.		
Н. контроль		Манаков			11.2025				

Согласовано
Взамен инв.
Подпись и дата
Инв. № подл.

Формат А1

С

43:31:321201:53
земли сельскохозяйственного назначения

43:31:000000:82 (ЕЗП);43:31:321201:29(6х) земельный участок под автодорогой, с-ть Субъект РФ "Кировская область", ПБП КОГКУ "Дорожный комитет Кировской области"

43:31-6.6 охранная зона объекта электросетевого хозяйства- ВЛ-10 кВ фидер №13 от ПС Советск (Кировская область, Советский район)

43:31:321201

43:31:321204

43:31:321204:368

43:31:000000:82(ЕЗП); 43:31:321204:177(6х) земельный участок под автодорогой, с-ть Субъект РФ "Кировская область", ПБП КОГКУ "Дорожный комитет Кировской области"

43:31:000000:82(ЕЗП); 43:31:321301:399(6х) земельный участок под автодорогой, с-ть Субъект РФ "Кировская область", ПБП КОГКУ "Дорожный комитет Кировской области"

Г4 ПЭ 100 ГАЗ SDR9 Ø225х25,2

43:31:321204:364 земли сельскохозяйственного назначения; с-ть: Софронов Вячеслав Григорьевич

43:00-15.25 (лесничество) Суводское лесничество, участок-1 местоположение: Кировская область, Советский и Пижанский районы

Линия совмещения Лист 14 / Лист 13

Линия совмещения Лист 13 / Лист 12

474500.0000 1328700.0000 | 474500.0000 1328800.0000 | 474500.0000 1328900.0000 | 474400.0000 1329000.0000 | 474400.0000 1329100.0000 | 474400.0000 1329200.0000 | 474400.0000 1329300.0000

Условные обозначения

- проектируемый газопровод высокого давления I категории
- проектируемый газопровод низкого давления
- граница кадастрового квартала
- граница населенного пункта (по сведениям ЕГРН)
- существующая часть границы земельного участка, имеющиеся в ЕГРН сведения о которой достаточны для определения ее местоположения
- существующая часть границы земельного участка, имеющиеся в ЕГРН сведения о которой не достаточны для определения ее местоположения

43:31:461201 – номер кадастрового квартала

43:31:000000:7471(1) – кадастровый номер земельного участка, (номер контура многоконтурного земельного участка)

- проектные границы публичного сервитута, устанавливаемого на период строительства газопровода
- проектные границы публичного сервитута, устанавливаемого на период эксплуатации газопровода (охранная зона газопровода)
- зона с особыми условиями использования территории (ЗОУИТ)


:332/чзу2 S=497кв.м. – обозначение частей земельных участков (земель) публичного сервитута, устанавливаемого на период строительства газопровода, их площади

1 – обозначение номера контура публичного сервитута, устанавливаемого на период строительства газопровода

:332/чзу1 S=280кв.м. – обозначение частей земельных участков (земель) публичного сервитута, устанавливаемого на период эксплуатации газопровода (охранная зона газопровода), их площади

- местоположение границы лесного участка, необходимого для размещения линейного объекта: "Газопровод межпоселковый к пгт. Арбаж Арбажского муниципального округа Кировской области" (в соответствии с проектной документацией лесного участка)

Схема расположения листов

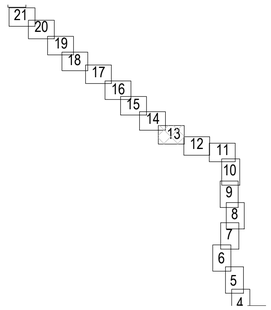

1. Система координат МСК-43, зона 1.
2. Система высот Балтийская 1977г.
3. Высота сечения рельефа 0.5 м.
4. Продольный профиль участка газопровода см. л.14, 15 5310.001.П.0/0.1623-ППО.2

Изм.	Кол.уч.	Лист	№ док.	Подпись	Дата
Разраб.		Самойленко			11.2025
ГИП		Манаков			11.2025
Н. контроль		Манаков			11.2025

5310.001.П.0/0.1623-ППО.1

Газопровод межпоселковый к пгт Арбаж Арбажского муниципального округа Кировской области

Проект полосы отвода

Стадия	Лист	Листов
П	13	

План газопровода от ПК101+56.22 до ПК110+15.58 М1:1000

ИП Манаков И.С.

Согласовано | Взамен инв. | Подпись и дата | Инв. № подл.

Формат А1

С

Линия совмещения Лист 15
Лист 14

Линия совмещения Лист 14
Лист 13

43:00-15.25 (лесничество)
Суводское лесничество, участок 1, местоположение: Кировская область, Советский и Пижанский районы

43:31:321201

43:31:321401
д. Коряково

43:31:000000:82
(ЕЗП);43:31:321201:29(6х)
земельный участок под автодорогой, с-ть Субъект РФ "Кировская область", ПБП КОГКУ "Дорожный комитет Кировской области"

43:31:000000:82(ЕЗП);
43:31:321204:177(6х)
земельный участок под автодорогой, с-ть Субъект РФ "Кировская область", ПБП КОГКУ "Дорожный комитет Кировской области"

43:31-6.6
охранная зона объекта электросетевого хозяйства - ВЛ-10 кВ фидер №13 от ПС Советск (Кировская область, Советский район)

43:31:321201:53
земли сельскохозяйственного назначения

43:31:321204:368

43:31:321204

43:00-15.25 (лесничество)
Суводское лесничество, участок 1, местоположение: Кировская область, Советский и Пижанский районы

Г4 ПЭ 100 ГАЗ
SDR9 Ø225х25,2

:427/чзу6
S=947кв.м.

:427/чзу5
S=1001кв.м.

:341/чзу35
S=2кв.м.

:341/чзу33
S=215кв.м.

:341/чзу34
S=76кв.м.

:341/чзу32
S=150кв.м.

:341/чзу31
S=280кв.м.

:427/чзу4
S=7689кв.м.

:608/чзу1
S=10282кв.м.

474900.0000
1327900.0000
1328000.0000
474800.0000
1328100.0000
1328200.0000
1328300.0000
474700.0000
1328400.0000
1328500.0000

Условные обозначения

- проектируемый газопровод высокого давления I категории
- проектируемый газопровод низкого давления
- граница кадастрового квартала
- граница населенного пункта (по сведениям ЕГРН)
- существующая часть границы земельного участка, имеющиеся в ЕГРН сведения о которой достаточны для определения ее местоположения
- существующая часть границы земельного участка, имеющиеся в ЕГРН сведения о которой не достаточны для определения ее местоположения

43:31:461201 – номер кадастрового квартала

43:31:000000:747(1) – кадастровый номер земельного участка, (номер контура многоконтурного земельного участка)

- проектные границы публичного сервитута, устанавливаемого на период строительства газопровода
- проектные границы публичного сервитута, устанавливаемого на период эксплуатации газопровода (охранная зона газопровода)
- зона с особыми условиями использования территории (ЗОУИТ)


:332/чзу2 S=497кв.м. – обозначение частей земельных участков (земель) публичного сервитута, устанавливаемого на период строительства газопровода, их площади

1 – обозначение номера контура публичного сервитута, устанавливаемого на период строительства газопровода

:332/чзу1 S=280кв.м. – обозначение частей земельных участков (земель) публичного сервитута, устанавливаемого на период эксплуатации газопровода (охранная зона газопровода), их площади

- местоположение границы лесного участка, необходимого для размещения линейного объекта: "Газопровод межпоселковый к пгт. Арбаж Арбажского муниципального округа Кировской области" (в соответствии с проектной документацией лесного участка)

Схема расположения листов

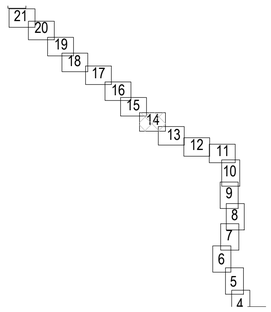

1. Система координат МСК-43, зона 1.
2. Система высот Балтийская 1977г.
3. Высота сечения рельефа 0.5 м.
4. Данный лист см. совместно с л.80 5310.001.П.0/0.1623-ППО.1
5. Продольный профиль участка газопровода см. л.15, 16, 78 5310.001.П.0/0.1623-ППО.2

Изм.	Кол.уч.	Лист	№ док.	Подпись	Дата
Разраб.		Самойленко			11.2025
ГИП		Манаков			11.2025
Н. контроль		Манаков			11.2025

5310.001.П.0/0.1623-ППО.1

Газопровод межпоселковый к пгт Арбаж Арбажского муниципального округа Кировской области

Проект полосы отвода	Стадия	Лист	Листов
	П	14	
План газопровода от ПК110+15.58 до ПК119+31.32 М1:1000	ИП Манаков И.С.		

Формат А1

Согласовано

Взамен инв.

Подпись и дата

Инв. № подл.

С

Линия совмещения Лист 16
Лист 15

Условные обозначения

- проектируемый газопровод высокого давления I категории
- проектируемый газопровод низкого давления
- граница кадастрового квартала
- граница населенного пункта (по сведениям ЕГРН)
- существующая часть границы земельного участка, имеющиеся в ЕГРН сведения о которой достаточны для определения ее местоположения
- существующая часть границы земельного участка, имеющиеся в ЕГРН сведения о которой не достаточны для определения ее местоположения
- 43:31:461201 – номер кадастрового квартала
- 43:31:000000:747(1) – кадастровый номер земельного участка, (номер контура многоконтурного земельного участка)
- проектные границы публичного сервитута, устанавливаемого на период строительства газопровода
- проектные границы публичного сервитута, устанавливаемого на период эксплуатации газопровода (охранная зона газопровода)
- зона с особыми условиями использования территории (ЗОУИТ)
- :332/чзу2 S=497кв.м. – обозначение частей земельных участков (земель) публичного сервитута, устанавливаемого на период строительства газопровода, их площади
- 1 – обозначение номера контура публичного сервитута, устанавливаемого на период строительства газопровода
- :332/чзу1 S=280кв.м. – обозначение частей земельных участков (земель) публичного сервитута, устанавливаемого на период эксплуатации газопровода (охранная зона газопровода), их площади
- местоположение границы лесного участка, необходимого для размещения линейного объекта: "Газопровод межпоселковый к пгт. Арбаж Арбажского муниципального округа Кировской области" (в соответствии с проектной документацией лесного участка)

43:31:321204:484

43:31:321204:482

43:31:321204:483

43:31:321204:480

43:31:321204

43:31:321205

43:31:321201

43:31:000000:745(13)
земли сельскохозяйственного назначения;
с-ть: МО Родыгинское с/п Советского р-на Кировской области

43:31:000000:82(ЕЗП);
43:31:321205:148(6х)
земельный участок под автодорогой,
с-ть Субъект РФ "Кировская область",
ПБП КОГКУ "Дорожный комитет Кировской области"

43:31:000000:82(ЕЗП);
43:31:321204:177(6х)
земельный участок под автодорогой,
с-ть Субъект РФ "Кировская область", ПБП КОГКУ "Дорожный комитет Кировской области"

43:31:000000:82(ЕЗП);
43:31:321201:29(6х)
земельный участок под автодорогой,
с-ть Субъект РФ "Кировская область", ПБП КОГКУ "Дорожный комитет Кировской области"

43:31-6.570
Охранная зона кабеля связи ПАО "Ростелеком" 01300607193000. Подключение СЗО в рамках проекта Цифровая экономика в Кировском филиале Кировская область, Советский район, деревня Решетниково, дом 31 (ФАП)


43:31-6.6
охранная зона объекта электросетевого хозяйства – ВЛ-10 кВ фидер №13 от ПС Советск (Кировская область, Советский район)

43:00-15.25 (лесничество)
Суводское лесничество, участок 1, местоположение: Кировская область, Советский и Пижанский районы
43:31:000000:427
земли лесного фонда;
с-ть: Российская Федерация

Г4 ПЭ 100 ГАЗ SDR9 Ø225х25,2

:745(12)/чзу2 S=977кв.м.
:745(12)/чзу3 S=681кв.м.
:341/чзу43 S=675кв.м.
:341/чзу44 S=595кв.м.
:745(13)/чзу2 S=1498кв.м.
:745(13)/чзу3 S=1195кв.м.
:341/чзу45 S=230кв.м.
:341/чзу37 S=286кв.м.
:341/чзу41 S=184кв.м.
:341/чзу38 S=128кв.м.
:427/чзу6 S=1242кв.м.
:427/чзу7 S=1081кв.м.

Схема расположения листов

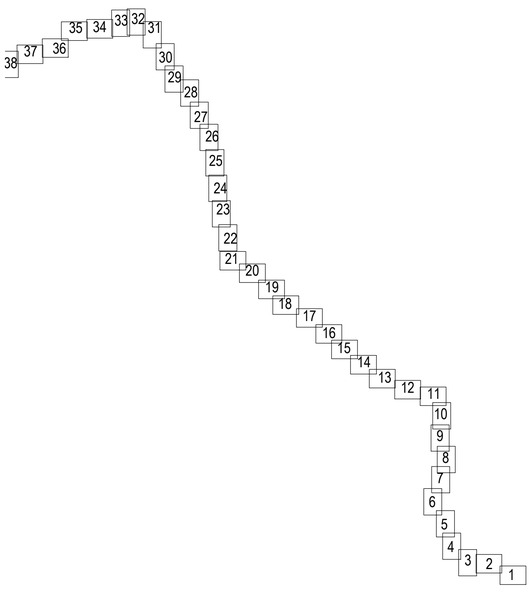

Линия совмещения Лист 15
Лист 14

1. Система координат МСК-43, зона 1.
2. Система высот Балтийская 1977г.
3. Высота сечения рельефа 0.5 м.
4. Данный лист см. совместно с л.81, 82 5310.001.П.0/0.1623-ППО.1
5. Продольный профиль участка газопровода см. л.16, 17, 78 5310.001.П.0/0.1623-ППО.2

Изм.	Кол.уч.	Лист	№ док.	Подпись	Дата
Разраб.		Самойленко			11.2025
ГИП		Манаков			11.2025
Н. контроль		Манаков			11.2025

5310.001.П.0/0.1623-ППО.1

Газопровод межпоселковый к пгт Арбаж Арбажского муниципального округа Кировской области

Проект полосы отвода	Стадия	Лист	Листов
	П	15	
План газопровода от ПК119+31.32 до ПК126+20.30 М1:1000	ИП Манаков И.С.		

Согласовано | Взамен инв. | Подпись и дата | Инв. № подл.

Формат А1

С

Линия совмещения Лист 17
Лист 16

43:31:321205:310
земли сельскохозяйственного назначения;
с-ть: Мамедов Элман Муса оглы

43:31:000000:82(ЕЗП);
43:31:321205:148(6х)
земельный участок под автодорогой,
с-ть Субъект РФ "Кировская область",
ПБП КОГКУ "Дорожный комитет Кировской области"

43:31:321204:303

43:31:321205

43:31:321204

43:31:321204:367

43:31:6.6
охранная зона объекта электросетевого хозяйства- ВЛ-10 кВ фидер №13 от ПС Советск (Кировская область, Советский район)

43:31:000000:745(12)
земли сельскохозяйственного назначения;
с-ть: МО Родыгинское с/п Советского р-на Кировской области

43:31:000000:82(ЕЗП);
43:31:321204:177(6х)
земельный участок под автодорогой,
с-ть Субъект РФ "Кировская область", ПБП КОГКУ "Дорожный комитет Кировской области"

Г4 ПЭ 100 ГАЗ
SDR9 Ø225х25,2

:341/чзу48
S=489кв.м.

:310/чзу2
S=3021кв.м.

:310/чзу2
S=284кв.м.

:341/чзу46
S=2096кв.м.


:341/чзу47
S=1819кв.м.

:745(12)/чзу2
S=977кв.м.

:745(12)/чзу3
S=681кв.м.

Линия совмещения Лист 16
Лист 15

Схема расположения листов

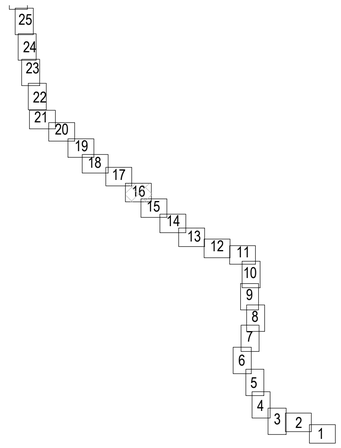

Условные обозначения

- проектируемый газопровод высокого давления I категории
- проектируемый газопровод низкого давления
- граница кадастрового квартала
- граница населенного пункта (по сведениям ЕГРН)
- существующая часть границы земельного участка, имеющиеся в ЕГРН сведения о которой достаточны для определения ее местоположения
- существующая часть границы земельного участка, имеющиеся в ЕГРН сведения о которой не достаточны для определения ее местоположения

43:31:461201 – номер кадастрового квартала

43:31:000000:747(1) – кадастровый номер земельного участка, (номер контура многоконтурного земельного участка)

- проектные границы публичного сервитута, устанавливаемого на период строительства газопровода
- проектные границы публичного сервитута, устанавливаемого на период эксплуатации газопровода (охранная зона газопровода)
- зона с особыми условиями использования территории (ЗОУИТ)

:332/чзу2 S=497кв.м. – обозначение частей земельных участков (земель) публичного сервитута, устанавливаемого на период строительства газопровода, их площади

1 – обозначение номера контура публичного сервитута, устанавливаемого на период строительства газопровода

:332/чзу1 S=280кв.м. – обозначение частей земельных участков (земель) публичного сервитута, устанавливаемого на период эксплуатации газопровода (охранная зона газопровода), их площади

- местоположение границы лесного участка, необходимого для размещения линейного объекта: "Газопровод межпоселковый к пгт. Арбаж Арбажского муниципального округа Кировской области" (в соответствии с проектной документацией лесного участка)

1. Система координат МСК-43, зона 1.
2. Система высот Балтийская 1977г.
3. Высота сечения рельефа 0.5 м.

Изм.	Кол.уч.	Лист	№ док.	Подпись	Дата
Разраб.		Самойленко			11.2025
ГИП		Манаков			11.2025
Н. контроль		Манаков			11.2025

5310.001.П.0/0.1623-ППО.1

Газопровод межпоселковый к пгт Арбаж Арбажского муниципального округа Кировской области

Проект полосы отвода

Стадия	Лист	Листов
П	16	

План газопровода от ПК126+20.30 до ПК134+60.73 М1:1000

ИП Манаков И.С.

Согласовано | Взамен инв. | Подпись и дата | Инв. № подл.

Формат А1

С

43:00-15.25 (лесничество)
Суводское лесничество, участок 1,
местоположение: Кировская
область, Советский и Пижанский
районы

43:31:321205:311
земли сельскохозяйственного
назначения;
с-ть: Лоскутов Андрей
Александрович

43:31:321205:432
земли сельскохозяйственного
назначения;
с-ть: Дорофеева Екатерина
владимировна

:427/чзу3
S=1649кв.м.

43:31:000000:427
земли лесного фонда;
с-ть: Российская Федерация

:427/чзу1
S=1363кв.м.

:427/чзу4
S=22кв.м.

:311/чзу2
S=424кв.м.

:311/чзу4
S=22кв.м.

:311/чзу3
S=8кв.м.

:433/чзу4
S=8кв.м.

43:00-15.25 (лесничество)
Суводское лесничество, участок 1,
местоположение: Кировская
область, Советский и Пижанский
районы

43:31:321205:433
земли сельскохозяйственного
назначения;
с-ть: Дорофеева Екатерина
владимировна

:311/чзу1
S=80кв.м.

:433/чзу2
S=3567кв.м.

43:31:321205

43:31:321205

43:31-6.6
охранная зона объекта
электросетевого
хозяйства- ВЛ-10 кВ фидер №13 от
ПС Советск (Кировская область,
Советский район)

Г4 ПЭ 100 ГАЗ
SDR9 Ø225х25,2

43:31:000000:82(ЕЗП);
43:31:321205:148(бх)
земельный участок под автодорогой,
с-ть Субъект РФ "Кировская область",
ПБП КОГКУ "Дорожный комитет
Кировской области"

43:31:321205:310
земли сельскохозяйственного
назначения;
с-ть: Мамедов Элман Муса оглы

:310/чзу2
S=3021кв.м.

:311/чзу1
S=2855кв.м.

43:31:321204:303


Линия совмещения Лист 18
Лист 17

Линия совмещения Лист 17
Лист 16

Условные обозначения

- проектируемый газопровод высокого давления I категории
- проектируемый газопровод низкого давления
- граница кадастрового квартала
- граница населенного пункта (по сведениям ЕГРН)
- существующая часть границы земельного участка, имеющиеся в ЕГРН сведения о которой достаточны для определения ее местоположения
- существующая часть границы земельного участка, имеющиеся в ЕГРН сведения о которой не достаточны для определения ее местоположения
- 43:31:461201 – номер кадастрового квартала
- 43:31:000000:747(1) – кадастровый номер земельного участка, (номер контура многоконтурного земельного участка)
- проектные границы публичного сервитута, устанавливаемого на период строительства газопровода
- проектные границы публичного сервитута, устанавливаемого на период эксплуатации газопровода (охранная зона газопровода)
- зона с особыми условиями использования территории (ЗОУИТ)
- :332/чзу2 S=497кв.м. – обозначение частей земельных участков (земель) публичного сервитута, устанавливаемого на период строительства газопровода, их площади
- 1 – обозначение номера контура публичного сервитута, устанавливаемого на период строительства газопровода
- :332/чзу1 S=280кв.м. – обозначение частей земельных участков (земель) публичного сервитута, устанавливаемого на период эксплуатации газопровода (охранная зона газопровода), их площади
- местоположение границы лесного участка, необходимого для размещения линейного объекта: "Газопровод межпоселковый к пгт. Арбаж Арбажского муниципального округа Кировской области" (в соответствии с проектной документацией лесного участка)

Схема расположения листов

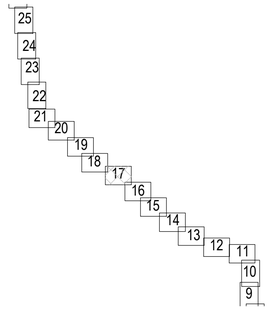

1. Система координат МСК-43, зона 1.
2. Система высот Балтийская 1977г.
3. Высота сечения рельефа 0.5 м.
4. Данный лист см. совместно с л.83 5310.001.П.0/0.1623-ППО.1
5. Продольный профиль участка газопровода см. л.18, 19, 78 5310.001.П.0/0.1623-ППО.2

Согласовано
Взамен инв.
Подпись и дата
Инв. № подл.

Изм.	Кол.уч.	Лист	№ док.	Подпись	Дата
Разраб.		Самойленко			11.2025
ГИП		Манаков			11.2025
Н. контроль		Манаков			11.2025

5310.001.П.0/0.1623-ППО.1

Газопровод межпоселковый к пгт Арбаж Арбажского муниципального округа Кировской области

Проект полосы отвода

Стадия	Лист	Листов
П	17	

План газопровода от ПК134+60.73 до ПК143+24.53 М1:1000

ИП Манаков И.С.

Формат А1

С

Линия совмещения Лист 19
Лист 18

Г4 ПЭ 100 ГАЗ
SDR9 Ø225х25.2

43:00-15.25 (лесничество)
Суводское лесничество, участок 1,
местоположение: Кировская
область, Советский и Пижанский
районы

43:31:321205

43:31:000000:82(ЕЗП);
43:31:321205:148(8х)
земельный участок под автодорогой,
с-ть Субъект РФ "Кировская область",
ПБП КОГКУ "Дорожный комитет
Кировской области"

43:31-6.6
охранная зона объекта
электросетевого
хозяйства- ВЛ-10 кВ фидер №13 от ПС
Советск (Кировская область,
Советский район)

:408/чзу19
S=44кв.м.

:408/чзу14
S=6084кв.м.

43:31:000000:408
земли лесного фонда;
с-ть: Российская Федерация

43:00-15.25 (лесничество)
Суводское лесничество, участок 1,
местоположение: Кировская
область, Советский и Пижанский
районы

:427/чзу3
S=1649кв.м.
:427/чзу2
S=1363кв.м.

Линия совмещения Лист 18
Лист 17

476900.0000 1325300.0000
476900.0000 1325400.0000
476800.0000 1325400.0000
476800.0000 1325500.0000
476700.0000 1325600.0000
476600.0000 1325700.0000
476600.0000 1325800.0000
476500.0000

Условные обозначения

- проектируемый газопровод высокого давления I категории
- проектируемый газопровод низкого давления
- граница кадастрового квартала
- граница населенного пункта (по сведениям ЕГРН)
- существующая часть границы земельного участка, имеющиеся в ЕГРН сведения о которой достаточны для определения ее местоположения
- существующая часть границы земельного участка, имеющиеся в ЕГРН сведения о которой не достаточны для определения ее местоположения

43:31:461201 – номер кадастрового квартала

43:31:000000:747(1) – кадастровый номер земельного участка, (номер контура многоконтурного земельного участка)

- проектные границы публичного сервитута, устанавливаемого на период строительства газопровода
- проектные границы публичного сервитута, устанавливаемого на период эксплуатации газопровода (охранная зона газопровода)
- зона с особыми условиями использования территории (ЗОУИТ)


:332/чзу2 S=497кв.м. – обозначение частей земельных участков (земель) публичного сервитута, устанавливаемого на период строительства газопровода, их площади

1 – обозначение номера контура публичного сервитута, устанавливаемого на период строительства газопровода

:332/чзу1 S=280кв.м. – обозначение частей земельных участков (земель) публичного сервитута, устанавливаемого на период эксплуатации газопровода (охранная зона газопровода), их площади

- местоположение границы лесного участка, необходимого для размещения линейного объекта: "Газопровод межпоселковый к пгт. Арбаж Арбажского муниципального округа Кировской области" (в соответствии с проектной документацией лесного участка)

Схема расположения листов

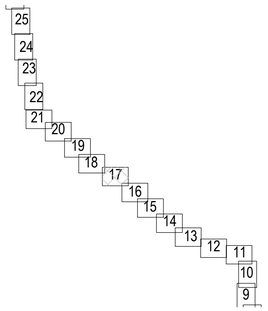

1. Система координат МСК-43, зона 1.
2. Система высот Балтийская 1977г.
3. Высота сечения рельефа 0.5 м.
4. Продольный профиль участка газопровода см. л.19, 20 5310.001.П.0/0.1623-ППО.2

Изм.	Кол.уч.	Лист	№ док.	Подпись	Дата
Разраб.		Самойленко			11.2025
ГИП		Манаков			11.2025
Н. контроль		Манаков			11.2025

5310.001.П.0/0.1623-ППО.1

Газопровод межпоселковый к пгт Арбаж Арбажского муниципального округа Кировской области

Проект полосы отвода

Стадия	Лист	Листов
П	18	

План газопровода от ПК143+24.53 до ПК150+65.73 М1:1000

ИП Манаков И.С.

Согласовано | Взамен инв. | Подпись и дата | Инв. № подл.

Формат А1

С

000

Линия совмещения Лист 20
Лист 19

43:31:000000:745(11)
земли сельскохозяйственного назначения;
с-ть: МО Родыгинское с/п Советского р-на Кировской области

745(11)/чзу2
S=297кв.м.

745(11)/чзу3
S=1825кв.м.

391/чзу53
S=145кв.м.

43:31-6.6
Охранная зона объекта электросетевого хозяйства- ВЛ-10 кВ фидер №13 от ПС Советск (Кировская область, Советский район)

43:31:000000:82(ЕЗП);
43:31:321205:148(6х)
земельный участок под автодорогой,
с-ть Субъект РФ "Кировская область",
ПБП КОГКУ "Дорожный комитет Кировской области"

391/чзу39
S=809кв.м.

408/чзу11
S=28кв.м.

391/чзу40
S=1216кв.м.

391/чзу51
S=68кв.м.

Г4 ПЭ 100 ГАЗ
SDR9 Ø225х25,2

408/чзу13
S=4444кв.м.

408/чзу14
S=6085кв.м.

43:31:000000:408
земли лесного фонда;
с-ть: Российская Федерация

43:00-15.25 (лесничество)
Суводское лесничество, участок 1, местоположение: Кировская область, Советский и Пижанский районы

43:31:321205

43:31:321205

43:31:321205

477400.0000
1324800.0000

477300.0000
1324800.0000

477300.0000
1324900.0000

477200.0000
1324900.0000

477200.0000
1325000.0000

477100.0000
1325100.0000

477000.0000

Линия совмещения Лист 19
Лист 18

Условные обозначения

- проектируемый газопровод высокого давления I категории
- проектируемый газопровод низкого давления
- граница кадастрового квартала
- граница населенного пункта (по сведениям ЕГРН)
- существующая часть границы земельного участка, имеющиеся в ЕГРН сведения о которой достаточны для определения ее местоположения
- существующая часть границы земельного участка, имеющиеся в ЕГРН сведения о которой не достаточны для определения ее местоположения

43:31:461201 – номер кадастрового квартала

43:31:000000:747(1) – кадастровый номер земельного участка, (номер контура многоконтурного земельного участка)

- проектные границы публичного сервитута, устанавливаемого на период строительства газопровода
- проектные границы публичного сервитута, устанавливаемого на период эксплуатации газопровода (охранная зона газопровода)
- зона с особыми условиями использования территории (ЗОУИТ)


:332/чзу2
S=497кв.м. – обозначение частей земельных участков (земель) публичного сервитута, устанавливаемого на период строительства газопровода, их площади

↑ – обозначение номера контура публичного сервитута, устанавливаемого на период строительства газопровода

:332/чзу1
S=280кв.м. – обозначение частей земельных участков (земель) публичного сервитута, устанавливаемого на период эксплуатации газопровода (охранная зона газопровода), их площади

– местоположение границы лесного участка, необходимого для размещения линейного объекта: "Газопровод межпоселковый к пгт. Арбаж Арбажского муниципального округа Кировской области" (в соответствии с проектной документацией лесного участка)

Схема расположения листов

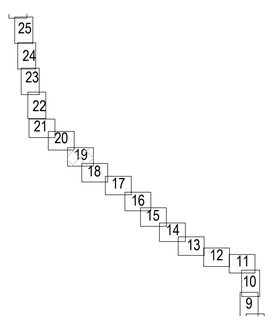

1. Система координат МСК-43, зона 1.
2. Система высот Балтийская 1977г.
3. Высота сечения рельефа 0.5 м.
4. Продольный профиль участка газопровода см. л.20, 21 5310.001.П.0/0.1623-ППО.2

Изм.	Кол.уч.	Лист	№ док.	Подпись	Дата
Разраб.		Самойленко			11.2025
ГИП		Манаков			11.2025
Н. контроль		Манаков			11.2025

5310.001.П.0/0.1623-ППО.1

Газопровод межпоселковый к пгт Арбаж Арбажского муниципального округа Кировской области

Проект полосы отвода

Стадия	Лист	Листов
П	19	

План газопровода от ПК150+65.73 до ПК158+37.75 М1:1000

ИП Манаков И.С.

Согласовано | Взамен инв. | Подпись и дата | Инв. № подл.

Формат А1

С

Линия совмещения Лист 21
Лист 20

43:31:000000:391
земли лесного фонда;
с-ть: Российская Федерация

43:00-15.25 (лесничество)
Суводское лесничество, участок 1,
местоположение: Кировская
область, Советский и Пижанский
районы

43:31-6.6
охранная зона объекта
электросетевого
хозяйства- ВЛ-10 кВ фидер №13 от
ПС Советск (Кировская область,
Советский район)

43:31:321205

43:31:321205:307

43:31:000000:82(ЕЗП);
43:31:321205:148(Вх)
земельный участок под автодорогой,
с-ть Субъект РФ "Кировская область",
ПБП КОГКУ "Дорожный комитет
Кировской области"

43:31:321205

:391/чзу57
S=418кв.м.

:745(10)/чзу2
S=827кв.м.

:745(10)/чзу3
S=952кв.м.

Г4 ПЭ 100 ГАЗ
SDR9 Ø225х25,2

:391/чзу38
S=53кв.м.

43:31:000000:745(10)
земли сельскохозяйственного
назначения;
с-ть: МО Родыгинское с/п
Советского р-на Кировской
области

:391/чзу36
S=234кв.м.

:391/чзу37
S=295кв.м.

:391/чзу56
S=585кв.м.

:745(11)/чзу4
S=458кв.м.

:745(11)/чзу3
S=2505кв.м.

43:31:000000:391
земли лесного фонда;
с-ть: Российская Федерация

43:00-15.25 (лесничество)
Суводское лесничество, участок 1,
местоположение: Кировская
область, Советский и Пижанский
районы

43:31:000000:745(11)
земли сельскохозяйственного
назначения;
с-ть: МО Родыгинское с/п
Советского р-на Кировской
области

Линия совмещения Лист 20
Лист 19

Условные обозначения

- проектируемый газопровод высокого давления I категории
- проектируемый газопровод низкого давления
- граница кадастрового квартала
- граница населенного пункта (по сведениям ЕГРН)
- существующая часть границы земельного участка, имеющиеся в ЕГРН сведения о которой достаточны для определения ее местоположения
- существующая часть границы земельного участка, имеющиеся в ЕГРН сведения о которой не достаточны для определения ее местоположения

43:31:461201 – номер кадастрового квартала

43:31:000000:747(1) – кадастровый номер земельного участка, (номер контура многоконтурного земельного участка)

- проектные границы публичного сервитута, устанавливаемого на период строительства газопровода
- проектные границы публичного сервитута, устанавливаемого на период эксплуатации газопровода (охранная зона газопровода)
- зона с особыми условиями использования территории (ЗОУИТ)


:332/чзу2 S=497кв.м. – обозначение частей земельных участков (земель) публичного сервитута, устанавливаемого на период строительства газопровода, их площади

1 – обозначение номера контура публичного сервитута, устанавливаемого на период строительства газопровода

:332/чзу1 S=280кв.м. – обозначение частей земельных участков (земель) публичного сервитута, устанавливаемого на период эксплуатации газопровода (охранная зона газопровода), их площади

- местоположение границы лесного участка, необходимого для размещения линейного объекта: "Газопровод межпоселковый к пгт. Арбаж Арбажского муниципального округа Кировской области" (в соответствии с проектной документацией лесного участка)

Схема расположения листов

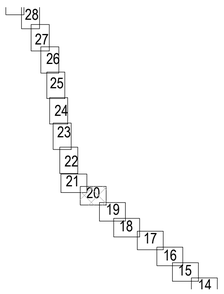

1. Система координат МСК-43, зона 1.
2. Система высот Балтийская 1977г.
3. Высота сечения рельефа 0.5 м.
4. Продольный профиль участка газопровода см. л.21, 22 5310.001.П.0/0.1623-ППО.2

Изм.	Кол.уч.	Лист	№ док.	Подпись	Дата	5310.001.П.0/0.1623-ППО.1	
Разраб.		Самойленко			11.2025	Газопровод межпоселковый к пгт Арбаж Арбажского муниципального округа Кировской области	
						Проект полосы отвода	Стадия: П; Лист: 20; Листов:
ГИП		Манаков			11.2025		
Н. контроль		Манаков			11.2025	План газопровода от ПК158+37.75 до ПК165+33.72 М1:1000	ИП Манаков И.С.

Согласовано | Взамен инв. | Подпись и дата | Инв. № подл.

Формат А1

С

Линия совмещения Лист 22
Лист 21

:408/чзу10
S=7839кв.м.

:408/чзу9
S=11046кв.м.

43:31:000000:408
земли лесного фонда;
с-ть: Российская Федерация

43:31:321205

43:00-15.25 (лесничество)
Суводское лесничество, участок 1,
местоположение: Кировская
область, Советский и Пижанский
районы

43:31:000000:82(ЕЗП);
43:31:321205:148(6х)
земельный участок под автодорогой,
с-ть Субъект РФ "Кировская область",
ПБП КОГКУ "Дорожный комитет
Кировской области"

43:31:000000:391
земли лесного фонда;
с-ть: Российская Федерация

43:31:321205

43:00-15.25 (лесничество)
Суводское лесничество, участок 1,
местоположение: Кировская
область, Советский и Пижанский
районы

391/чзу3(
S=3526кв.м.

391/чзу4
S=2655кв.м.

43:31-6.6
охранная зона объекта
электросетевого
хозяйства- ВЛ-10 кВ фидер №13 от
ПС Советск (Кировская область,
Советский район)

43:00-15.25 (лесничество)
Суводское лесничество, участок 1,
местоположение: Кировская
область, Советский и Пижанский
районы

43:31:000(
земли лесн
с-ть: Российск

Г4 ПЭ 100 ГАЗ
SDR9 Ø225х25,2

478400.0000
1323800.0000

478300.0000
1323900.0000

478200.0000
1324000.0000

478100.0000
1324100.0000

478000.0000
1324200.0000

Линия совмещения Лист 21
Лист 20

Условные обозначения

- проектируемый газопровод высокого давления I категории
- проектируемый газопровод низкого давления
- граница кадастрового квартала
- граница населенного пункта (по сведениям ЕГРН)
- существующая часть границы земельного участка, имеющиеся в ЕГРН сведения о которой достаточны для определения ее местоположения
- существующая часть границы земельного участка, имеющиеся в ЕГРН сведения о которой не достаточны для определения ее местоположения

43:31:461201 – номер кадастрового квартала

43:31:000000:747(1) – кадастровый номер земельного участка, (номер контура многоконтурного земельного участка)

- проектные границы публичного сервитута, устанавливаемого на период строительства газопровода
- проектные границы публичного сервитута, устанавливаемого на период эксплуатации газопровода (охранная зона газопровода)
- зона с особыми условиями использования территории (ЗОУИТ)


:332/чзу2
S=497кв.м. – обозначение частей земельных участков (земель) публичного сервитута, устанавливаемого на период строительства газопровода, их площади

1 – обозначение номера контура публичного сервитута, устанавливаемого на период строительства газопровода

:332/чзу1
S=280кв.м. – обозначение частей земельных участков (земель) публичного сервитута, устанавливаемого на период эксплуатации газопровода (охранная зона газопровода), их площади

- местоположение границы лесного участка, необходимого для размещения линейного объекта: "Газопровод межпоселковый к пгт. Арбаж Арбажского муниципального округа Кировской области" (в соответствии с проектной документацией лесного участка)

Схема расположения листов

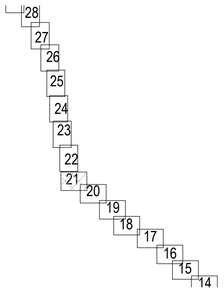

1. Система координат МСК-43, зона 1.
2. Система высот Балтийская 1977г.
3. Высота сечения рельефа 0.5 м.
4. Продольный профиль участка газопровода см. л.22, 23 5310.001.П.0/0.1623-ППО.2

Изм.	Кол.уч.	Лист	№ док.	Подпись	Дата
Разраб.		Самойленко			11.2025
ГИП		Манаков			11.2025
Н. контроль		Манаков			11.2025

5310.001.П.0/0.1623-ППО.1

Газопровод межпоселковый к пгт Арбаж Арбажского муниципального округа Кировской области

Проект полосы отвода

Стадия	Лист	Листов
П	21	

План газопровода от ПК165+33.72 до ПК171+92.04 М1:1000

ИП Манаков И.С.

Формат А1

Согласовано | Взамен инв. | Подпись и дата | Инв. № подл.

С

Линия совмещения Лист 23
Лист 22

Г4 ПЭ 100 ГАЗ
SDR9 Ø225х25,2

43:31-6.6
охранная зона объекта электросетевого хозяйства- ВЛ-10 кВ фидер №13 от ПС Советск (Кировская область, Советский район)

43:00-15.25 (лесничество)
Суводское лесничество, участок 1, местоположение: Кировская область, Советский и Пижанский районы

43:31:000000:408
земли лесного фонда;
с-ть: Российская Федерация

43:31:321205

43:31:321205

43:00-15.25 (лесничество)
Суводское лесничество, участок 1, местоположение: Кировская область, Советский и Пижанский районы

:408/чзу10
S=7839кв.м.

:408/чзу9
S=11046кв.м.

43:31:000000:82(ЕЗП);
43:31:321205:148(вх)
земельный участок под автодорогой, с-ть Субъект РФ "Кировская область", ПБП КОГКУ "Дорожный комитет Кировской области"

479000.0000
1323500.0000
478900.0000
1323500.0000
478800.0000
1323600.0000
478700.0000
1323700.0000
478600.0000
1323700.0000

Линия совмещения Лист 22
Лист 21

Условные обозначения

- проектируемый газопровод высокого давления I категории
- проектируемый газопровод низкого давления
- граница кадастрового квартала
- граница населенного пункта (по сведениям ЕГРН)
- существующая часть границы земельного участка, имеющиеся в ЕГРН сведения о которой достаточны для определения ее местоположения
- существующая часть границы земельного участка, имеющиеся в ЕГРН сведения о которой не достаточны для определения ее местоположения

43:31:461201 – номер кадастрового квартала

43:31:000000:747(1) – кадастровый номер земельного участка, (номер контура многоконтурного земельного участка)


- проектные границы публичного сервитута, устанавливаемого на период строительства газопровода
- проектные границы публичного сервитута, устанавливаемого на период эксплуатации газопровода (охранная зона газопровода)
- зона с особыми условиями использования территории (ЗОУИТ)

:332/чзу2
S=497кв.м.
1 – обозначение частей земельных участков (земель) публичного сервитута, устанавливаемого на период строительства газопровода, их площади

:332/чзу1
S=280кв.м. – обозначение номера контура публичного сервитута, устанавливаемого на период строительства газопровода

- местоположение границы лесного участка, необходимого для размещения линейного объекта: "Газопровод межпоселковый к пгт. Арбаж Арбажского муниципального округа Кировской области" (в соответствии с проектной документацией лесного участка)

Схема расположения листов

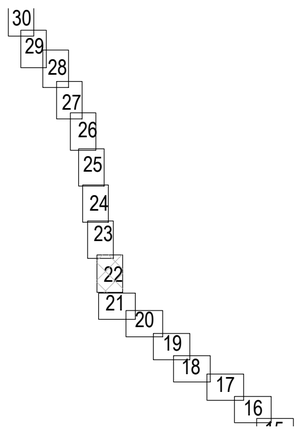

1. Система координат МСК-43, зона 1.
2. Система высот Балтийская 1977г.
3. Высота сечения рельефа 0.5 м.
4. Продольный профиль участка газопровода см. л.23, 24 5310.001.П.0/0.1623-ППО.2

Изм.	Кол.уч.	Лист	№ док.	Подпись	Дата
Разраб.		Самойленко			11.2025
ГИП		Манаков			11.2025
Н. контроль		Манаков			11.2025

5310.001.П.0/0.1623-ППО.1

Газопровод межпоселковый к пгт Арбаж Арбажского муниципального округа Кировской области

Проект полосы отвода

Стадия	Лист	Листов
П	22	

План газопровода от ПК171+92.04 до ПК179+88.31 М1:1000

ИП Манаков И.С.

Согласовано | Взамен инв. | Подпись и дата | Инв. № подл.

Формат А1

С

Линия совмещения Лист 24
Лист 23

43:31:000000:408
земли лесного фонда;
с-ть: Российская Федерация

43:00-15.25 (лесничество)
Суводское лесничество, участок 1,
местоположение: Кировская
область, Советский и Пижанский
районы

43:31:321205

43:31-6.6
охранная зона объекта
электросетевого
хозяйства- ВЛ-10 кВ фидер №13 от
ПС Советск (Кировская область,
Советский район)

43:00-15.25 (лесничество)
Суводское лесничество, участок 1,
местоположение: Кировская
область, Советский и Пижанский
районы

43:31:000000:82 (ЕЗП);
43:31:321205:148(вх)
земельный участок под автодорогой,
с-ть Субъект РФ "Кировская область",
ПБП КОГКУ "Дорожный комитет
Кировской области"

43:31:321205

43:31:321205

Г4 ПЭ 100 ГАЗ
SDR9 Ø225x25,2

:408/чзу10
S=7755кв.м.

:408/чзу9
S=11046кв.м.

479900.0000
1323500.0000
479800.0000
1323500.0000
479700.0000
1323500.0000
479600.0000
1323600.0000
479500.0000
1323600.0000
479400.0000
1323600.0000
479300.0000
1323400.0000
479300.0000
1323600.0000

Условные обозначения

- проектируемый газопровод высокого давления I категории
- проектируемый газопровод низкого давления
- граница кадастрового квартала
- граница населенного пункта (по сведениям ЕГРН)
- существующая часть границы земельного участка, имеющиеся в ЕГРН сведения о которой достаточны для определения ее местоположения
- существующая часть границы земельного участка, имеющиеся в ЕГРН сведения о которой не достаточны для определения ее местоположения

43:31:461201 - номер кадастрового квартала

43:31:000000:747(1) - кадастровый номер земельного участка, (номер контура многоконтурного земельного участка)

- проектные границы публичного сервитута, устанавливаемого на период строительства газопровода
- проектные границы публичного сервитута, устанавливаемого на период эксплуатации газопровода (охранная зона газопровода)
- зона с особыми условиями использования территории (ЗОУИТ)


:332/чзу2
S=497кв.м. -обозначение частей земельных участков (земель) публичного сервитута, устанавливаемого на период строительства газопровода, их площади

1 -обозначение номера контура публичного сервитута, устанавливаемого на период строительства газопровода

:332/чзу1
S=280кв.м. -обозначение частей земельных участков (земель) публичного сервитута, устанавливаемого на период эксплуатации газопровода (охранная зона газопровода), их площади

- местоположение границы лесного участка, необходимого для размещения линейного объекта: "Газопровод межпоселковый к пгт. Арбаж Арбажского муниципального округа Кировской области" (в соответствии с проектной документацией лесного участка)

Схема расположения листов

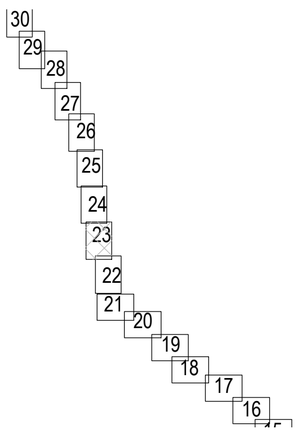

Линия совмещения Лист 23
Лист 22

1. Система координат МСК-43, зона 1.
2. Система высот Балтийская 1977г.
3. Высота сечения рельефа 0.5 м.
4. Продольный профиль участка газопровода см. л.24, 25 5310.001.П.0/0.1623-ППО.2

Изм.	Кол.уч.	Лист	№ док.	Подпись	Дата
Разраб.		Самойленко			11.2025
ГИП		Манаков			11.2025
Н. контроль		Манаков			11.2025

5310.001.П.0/0.1623-ППО.1

Газопровод межпоселковый к пгт Арбаж Арбажского муниципального округа Кировской области

Проект полосы отвода

Стадия	Лист	Листов
П	23	

План газопровода от ПК179+88.31 до ПК188+12.48 М1:1000

ИП Манаков И.С.

Согласовано
Взамен инв.
Подпись и дата
Инв. № подл.

Формат А1

С

Линия совмещения Лист 25
Лист 24

43:31:361001:608

43:31:361001:610

43:31:361001:611

43:31:361001:612

43:31-6.6
охранная зона объекта электросетевого хозяйства- ВЛ-10 кВ фидер №13 от ПС Советск (Кировская область, Советский район)

43:31:000000:82
(ЕЗП);43:31:321205:148(вх)
земельный участок под автодорогой, с-ть Субъект РФ "Кировская область", ПБП КОГКУ "Дорожный комитет Кировской области"

43:31-6.6
охранная зона объекта электросетевого хозяйства- ВЛ-10 кВ фидер №13 от ПС Советск (Кировская область, Советский район)

43:31:000000:82(ЕЗП);
43:31:361001:284(вх)
земельный участок под автодорогой, с-ть Субъект РФ "Кировская область", ПБП КОГКУ "Дорожный комитет Кировской области"

43:31:321205

Г4 ПЭ 100 ГАЗ
SDR9 Ø225х25,2

43:31:000000:408
земли лесного фонда;
с-ть: Российская Федерация

43:00-15.25 (лесничество)
Суводское лесничество, участок 1, местоположение: Кировская область, Советский и Пижанский районы

43:00-15.25 (лесничество)
Суводское лесничество, участок 1, местоположение: Кировская область, Советский и Пижанский районы

:408/чзу19
S=2556кв.м.

:408/чзу18
S=6823кв.м.

:408/чзу9
S=11046кв.м.

:408/чзу10
S=7755кв.м.

43:31:361001

43:31:321205

480700.0000
1323500.0000

480600.0000
1323500.0000

480500.0000
1323500.0000

480400.0000
1323500.0000

480300.0000
1323500.0000

480200.0000
1323500.0000

480100.0000
1323500.0000

43:31:000000:82(ЕЗП);
43:31:321205:148(вх)
земельный участок под автодорогой, с-ть Субъект РФ "Кировская область", ПБП КОГКУ "Дорожный комитет Кировской области"

Линия совмещения Лист 24
Лист 23

Условные обозначения

- проектируемый газопровод высокого давления I категории
- проектируемый газопровод низкого давления
- граница кадастрового квартала
- граница населенного пункта (по сведениям ЕГРН)
- существующая часть границы земельного участка, имеющиеся в ЕГРН сведения о которой достаточны для определения ее местоположения
- существующая часть границы земельного участка, имеющиеся в ЕГРН сведения о которой не достаточны для определения ее местоположения
- 43:31:461201 – номер кадастрового квартала
- 43:31:000000:747(1) – кадастровый номер земельного участка, (номер контура многоконтурного земельного участка)
- проектные границы публичного сервитута, устанавливаемого на период строительства газопровода
- проектные границы публичного сервитута, устанавливаемого на период эксплуатации газопровода (охранная зона газопровода)
- зона с особыми условиями использования территории (ЗОУИТ)
- :332/чзу2 S=497кв.м. – обозначение частей земельных участков (земель) публичного сервитута, устанавливаемого на период строительства газопровода, их площади
- 1 – обозначение номера контура публичного сервитута, устанавливаемого на период строительства газопровода
- :332/чзу1 S=280кв.м. – обозначение частей земельных участков (земель) публичного сервитута, устанавливаемого на период эксплуатации газопровода (охранная зона газопровода), их площади
- местоположение границы лесного участка, необходимого для размещения линейного объекта: "Газопровод межпоселковый к пгт. Арбаж Арбажского муниципального округа Кировской области" (в соответствии с проектной документацией лесного участка)

1. Система координат МСК-43, зона 1.
2. Система высот Балтийская 1977г.
3. Высота сечения рельефа 0.5 м.
4. Данный лист см. совместно с л.84 5310.001.П.0/0.1623-ППО.1
5. Продольный профиль участка газопровода см. л.25, 26, 79 5310.001.П.0/0.1623-ППО.2

Схема расположения листов

30 29 28 27 26 25 24 23 22 21 20 19 18 17 16

Согласовано | Взамен инв. | Подпись и дата | Инв. № подл.

Изм.	Кол.уч.	Лист	№ док.	Подпись	Дата
Разраб.		Самойленко			11.2025
ГИП		Манаков			11.2025
Н. контроль		Манаков			11.2025

5310.001.П.0/0.1623-ППО.1

Газопровод межпоселковый к пгт Арбаж Арбажского муниципального округа Кировской области

Проект полосы отвода

Стадия	Лист	Листов
П	24	

План газопровода от ПК188+12.48 до ПК196+20.04 М1:1000

ИП Манаков И.С.

Формат А1

С

Линия совмещения Лист 26
Лист 25

:408/чзу6
S=2229кв.м.

:408/чзу5
S=1535кв.м.

:391/чзу28
S=655кв.м.

:391/чзу29
S=564кв.м.

43:31:000000:391
земли лесного фонда;
с-ть: Российская Федерация

43:31:361001:607

43:31:361001:613

43:31:361001:619

43:31:361001:618

43:31:361001:617

43:31:361001:616

43:31:361001:615

43:31:361001:609

43:31:361001:614

481400.0000
1323400.0000

481300.0000
1323400.0000

481200.0000
1323400.0000

481100.0000
1323500.0000

481000.0000
1323500.0000

480900.0000
1323500.0000

43:31:000000:408
земли лесного фонда;
с-ть: Российская Федерация

43:00-15.25 (лесничество)
Суводское лесничество, участок 1,
местоположение: Кировская
область, Советский и Пижанский
районы

43:31:321203

Г4 ПЭ 100 ГАЗ
SDR9 Ø225х25,2

:408/чзу18
S=6823кв.м.

:408/чзу8
S=2005кв.м.

:408/чзу19
S=2556кв.м.

:391/чзу31
S=227кв.м.

43:31-6.6
охранная зона объекта
электросетевого
хозяйства- ВЛ-10 кВ фидер №13 от
ПС Советск (Кировская область,
Советский район)

43:31:000000:82(ЕЗП);
43:31:321203:166(вх)
земельный участок под автодорогой,
с-ть Субъект РФ "Кировская область",
ПБП КОГКУ "Дорожный комитет
Кировской области"

43:31:000000:82(ЕЗП);
43:31:361001:284(вх)
земельный участок под автодорогой,
с-ть Субъект РФ "Кировская область",
ПБП КОГКУ "Дорожный комитет
Кировской области"

43:31:361001

Линия совмещения Лист 25
Лист 24

Условные обозначения

- проектируемый газопровод высокого давления I категории
- проектируемый газопровод низкого давления
- граница кадастрового квартала
- граница населенного пункта (по сведениям ЕГРН)
- существующая часть границы земельного участка, имеющиеся в ЕГРН сведения о которой достаточны для определения ее местоположения
- существующая часть границы земельного участка, имеющиеся в ЕГРН сведения о которой не достаточны для определения ее местоположения

43:31:461201 – номер кадастрового квартала

43:31:000000:747(1) – кадастровый номер земельного участка, (номер контура многоконтурного земельного участка)

- проектные границы публичного сервитута, устанавливаемого на период строительства газопровода
- проектные границы публичного сервитута, устанавливаемого на период эксплуатации газопровода (охранная зона газопровода)
- зона с особыми условиями использования территории (ЗОУИТ)


:332/чзу2
S=497кв.м. – обозначение частей земельных участков (земель) публичного сервитута, устанавливаемого на период строительства газопровода, их площади

1 – обозначение номера контура публичного сервитута, устанавливаемого на период строительства газопровода

:332/чзу1
S=280кв.м. – обозначение частей земельных участков (земель) публичного сервитута, устанавливаемого на период эксплуатации газопровода (охранная зона газопровода), их площади

- местоположение границы лесного участка, необходимого для размещения линейного объекта: "Газопровод межпоселковый к пгт. Арбаж Арбажского муниципального округа Кировской области" (в соответствии с проектной документацией лесного участка)

Схема расположения листов

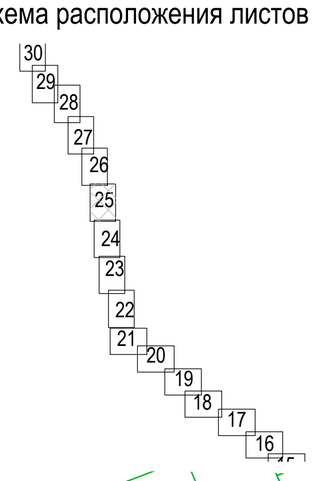

1. Система координат МСК-43, зона 1.
2. Система высот Балтийская 1977г.
3. Высота сечения рельефа 0.5 м.
4. Данный лист см. совместно с л.85 5310.001.П.0/0.1623-ППО.1
5. Продольный профиль участка газопровода см. л.26, 27, 79 5310.001.П.0/0.1623-ППО.2

						5310.001.П.0/0.1623-ППО.1	
						Газопровод межпоселковый к пгт Арбаж Арбажского муниципального округа Кировской области	
Изм.	Кол.уч.	Лист	№ док.	Подпись	Дата	Проект полосы отвода	Стадия: П; Лист: 25; Листов:
Разраб.		Самойленко			11.2025		
ГИП		Манаков			11.2025	План газопровода от ПК196+20.04 до ПК204+37.55 М1:1000	ИП Манаков И.С.
Н. контроль		Манаков			11.2025		

Согласовано | Взамен инв. | Подпись и дата | Инв. № подл.

Формат А1

С

Линия совмещения Лист 27
Лист 26

Линия совмещения Лист 26
Лист 25

43:31-6.6
охранная зона объекта электросетевого хозяйства- ВЛ-10 кВ фидер №13 от ПС Советск (Кировская область, Советский район)

43:31:000000:82(ЕЗП);
43:31:361001:284(Вх)
земельный участок под автодорогой,
с-ть Субъект РФ "Кировская область",
ПБП КОГКУ "Дорожный комитет Кировской области"

43:31:361001

43:31:000000:82(ЕЗП);
43:31:321203:166(Вх)
земельный участок под автодорогой,
с-ть Субъект РФ "Кировская область",
ПБП КОГКУ "Дорожный комитет Кировской области"

43:31:321203

43:31:000000:408
земли лесного фонда;
с-ть: Российская Федерация

43:00-15.25 (лесничество)
Суводское лесничество, участок 1,
местоположение: Кировская область, Советский и Пижанский районы

:408/чзу21
S=2987кв.м.

:408/чзу20
S=4045кв.м.

:408/чзу6
S=2229кв.м.

:408/чзу5
S=1535кв.м.

Г4 ПЭ 100 ГАЗ
SDR9 Ø225х25,2

482300.0000
1323100.0000
482200.0000
1323100.0000
482100.0000
1323200.0000
482000.0000
1323200.0000
481900.0000
1323200.0000
481800.0000
1323300.0000
481700.0000
1323300.0000

Условные обозначения

- проектируемый газопровод высокого давления I категории
- проектируемый газопровод низкого давления
- граница кадастрового квартала
- граница населенного пункта (по сведениям ЕГРН)
- существующая часть границы земельного участка, имеющиеся в ЕГРН сведения о которой достаточны для определения ее местоположения
- существующая часть границы земельного участка, имеющиеся в ЕГРН сведения о которой не достаточны для определения ее местоположения

43:31:461201 – номер кадастрового квартала

43:31:000000:747(1) – кадастровый номер земельного участка, (номер контура многоконтурного земельного участка)

- проектные границы публичного сервитута, устанавливаемого на период строительства газопровода
- проектные границы публичного сервитута, устанавливаемого на период эксплуатации газопровода (охранная зона газопровода)
- зона с особыми условиями использования территории (ЗОУИТ)


:332/чзу2 S=497кв.м. – обозначение частей земельных участков (земель) публичного сервитута, устанавливаемого на период строительства газопровода, их площади

1 – обозначение номера контура публичного сервитута, устанавливаемого на период строительства газопровода

:332/чзу1 S=280кв.м. – обозначение частей земельных участков (земель) публичного сервитута, устанавливаемого на период эксплуатации газопровода (охранная зона газопровода), их площади

- местоположение границы лесного участка, необходимого для размещения линейного объекта: "Газопровод межпоселковый к пгт. Арбаж Арбажского муниципального округа Кировской области" (в соответствии с проектной документацией лесного участка)

Схема расположения листов

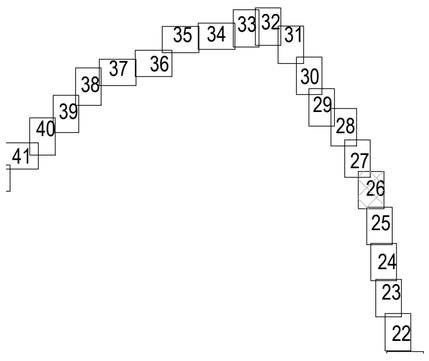

1. Система координат МСК-43, зона 1.
2. Система высот Балтийская 1977г.
3. Высота сечения рельефа 0.5 м.
4. Данный лист см. совместно с л.86 5310.001.П.0/0.1623-ППО.1
5. Продольный профиль участка газопровода см. л.27, 28, 79 5310.001.П.0/0.1623-ППО.2

Изм.	Кол.уч.	Лист	№ док.	Подпись	Дата
Разраб.		Самойленко			11.2025
ГИП		Манаков			11.2025
Н. контроль		Манаков			11.2025

5310.001.П.0/0.1623-ППО.1

Газопровод межпоселковый к пгт Арбаж Арбажского муниципального округа Кировской области

Проект полосы отвода

Стадия	Лист	Листов
П	26	

План газопровода от ПК204+37.55 до ПК211+92.53 М1:1000

ИП Манаков И.С.

Согласовано | Взамен инв. | Подпись и дата | Инв. № подл.

Формат А1

С

Линия совмещения Лист 28
Лист 27

:745(9)/чзу2
S=1712кв.м.

:745(9)/чзу3
S=2067кв.м.

43:31:000000:745(9)
земли сельскохозяйственного назначения;
с-ть: МО Родыгинское с/п Советского р-на Кировской области

43:31:361001:589

43:31:361001

482900.0000
1322800.0000

482800.0000
1322800.0000

482700.0000
1322900.0000

482600.0000
1322900.0000

43:31-6.6
охранная зона объекта электросетевого хозяйства- ВЛ-10 кВ фидер №13 от ПС Советск (Кировская область, Советский район)

43:31:000000:82(ЕЗП);
43:31:361001:284(вх)
земельный участок под автодорогой,
с-ть Субъект РФ "Кировская область",
ПБП КОГКУ "Дорожный комитет Кировской области"

43:00-15.25 (лесничество)
Суводское лесничество, участок 1,
местоположение: Кировская область, Советский и Пижанский районы

Г4 ПЭ 100 ГАЗ
SDR9 Ø225x25,2

:408/чзу21
S=2987кв.м.

43:31:321203

:408/чзу20
S=4045кв.м.

43:31:000000:82(ЕЗП);
43:31:321203:166(вх)
земельный участок под автодорогой,
с-ть Субъект РФ "Кировская область",
ПБП КОГКУ "Дорожный комитет Кировской области"

43:31:000000:408
земли лесного фонда;
с-ть: Российская Федерация

Линия совмещения Лист 27
Лист 26

Условные обозначения

- проектируемый газопровод высокого давления I категории
- проектируемый газопровод низкого давления
- граница кадастрового квартала
- граница населенного пункта (по сведениям ЕГРН)
- существующая часть границы земельного участка, имеющиеся в ЕГРН сведения о которой достаточны для определения ее местоположения
- существующая часть границы земельного участка, имеющиеся в ЕГРН сведения о которой не достаточны для определения ее местоположения

43:31:461201 - номер кадастрового квартала

43:31:000000:747(1) - кадастровый номер земельного участка, (номер контура многоконтурного земельного участка)

- проектные границы публичного сервитута, устанавливаемого на период строительства газопровода
- проектные границы публичного сервитута, устанавливаемого на период эксплуатации газопровода (охранная зона газопровода)
- зона с особыми условиями использования территории (ЗОУИТ)


:332/чзу2 S=497кв.м. - обозначение частей земельных участков (земель) публичного сервитута, устанавливаемого на период строительства газопровода, их площади

1 - обозначение номера контура публичного сервитута, устанавливаемого на период строительства газопровода

:332/чзу1 S=280кв.м. - обозначение частей земельных участков (земель) публичного сервитута, устанавливаемого на период эксплуатации газопровода (охранная зона газопровода), их площади

- местоположение границы лесного участка, необходимого для размещения линейного объекта: "Газопровод межпоселковый к пгт. Арбаж Арбажского муниципального округа Кировской области" (в соответствии с проектной документацией лесного участка)

Схема расположения листов

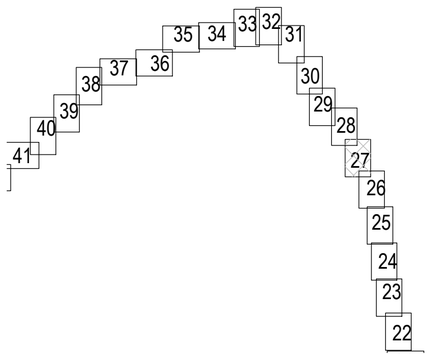

1. Система координат МСК-43, зона 1.
2. Система высот Балтийская 1977г.
3. Высота сечения рельефа 0.5 м.
4. Данный лист см. совместно с л.87 5310.001.П.0/0.1623-ППО.1
5. Продольный профиль участка газопровода см. л.28. 29, 80 5310.001.П.0/0.1623-ППО.2

Изм.	Кол.уч.	Лист	№ док.	Подпись	Дата
Разраб.		Самойленко			11.2025
ГИП		Манаков			11.2025
Н. контроль		Манаков			11.2025

5310.001.П.0/0.1623-ППО.1

Газопровод межпоселковый к пгт Арбаж Арбажского муниципального округа Кировской области

Проект полосы отвода	Стадия	Лист	Листов
	П	27	

План газопровода от ПК211+92.53 до ПК219+92.01 М1:1000

ИП Манаков И.С.

Согласовано | Взамен инв. | Подпись и дата | Инв. № подл.

Формат А1

С

Линия совмещения Лист 29
Лист 28

483700.0000
1322100.0000

43:31:321203

43:31:321203:335
земли сельскохозяйственного назначения;
с-ть: МО Родыгинское с/п Советского р-на Кировской области

Г4 ПЭ 100 ГАЗ
SDR9 Ø225x25,2

:335/чзу2
S=497кв.м.

:335/чзу3
S=5252кв.м.

43:31:361001:588

земельный участок под автодорогой,
с-ть Субъект РФ "Кировская область",
ПБП КОГКУ "Дорожный комитет Кировской области"

43:31:361001:604

43:31:361001:633

43:31:361001

43:31:000000:391
земли лесного фонда;
с-ть: Российская Федерация

:391/чзу26
S=373кв.м.

:391/чзу25
S=267кв.м.

43:31-6.6
охранная зона объекта электросетевого хозяйства- ВЛ-10 кВ фидер №13 от ПС Советск (Кировская область, Советский район)

43:00-15.25 (лесничество)
Суводское лесничество, участок 1, местоположение: Кировская область, Советский и Пижанский районы

43:31:000000:82(ЕЗП);
43:31:321203:166(вх)
земельный участок под автодорогой,
с-ть Субъект РФ "Кировская область",
ПБП КОГКУ "Дорожный комитет Кировской области"

43:31:000000:82(ЕЗП);
43:31:361001:284(вх)
земельный участок под автодорогой,
с-ть Субъект РФ "Кировская область",
ПБП КОГКУ "Дорожный комитет Кировской области"

Г4 ПЭ 100 ГАЗ
SDR9 Ø225x25,2

43:31:000000:745(9)
земли сельскохозяйственного назначения;
с-ть: МО Родыгинское с/п Советского р-на Кировской области

:745(9)/чзу2
S=1712кв.м.

:745(9)/чзу3
S=2067кв.м.

43:31:321203

10кВ Зпр.+кабель

483700.0000 1322400.0000
483600.0000 1322400.0000
483600.0000 1322500.0000
483500.0000 1322500.0000
483400.0000 1322600.0000
483300.0000 1322600.0000
483200.0000 1322600.0000

Условные обозначения

- проектируемый газопровод высокого давления I категории
- проектируемый газопровод низкого давления
- граница кадастрового квартала
- граница населенного пункта (по сведениям ЕГРН)
- существующая часть границы земельного участка, имеющиеся в ЕГРН сведения о которой достаточны для определения ее местоположения
- существующая часть границы земельного участка, имеющиеся в ЕГРН сведения о которой не достаточны для определения ее местоположения

43:31:461201 - номер кадастрового квартала

43:31:000000:747(1) - кадастровый номер земельного участка, (номер контура многоконтурного земельного участка)

- проектные границы публичного сервитута, устанавливаемого на период строительства газопровода
- проектные границы публичного сервитута, устанавливаемого на период эксплуатации газопровода (охранная зона газопровода)
- зона с особыми условиями использования территории (ЗОУИТ)


:332/чзу2 S=497кв.м. - обозначение частей земельных участков (земель) публичного сервитута, устанавливаемого на период строительства газопровода, их площади

1 - обозначение номера контура публичного сервитута, устанавливаемого на период строительства газопровода

:332/чзу1 S=280кв.м. - обозначение частей земельных участков (земель) публичного сервитута, устанавливаемого на период эксплуатации газопровода (охранная зона газопровода), их площади

- местоположение границы лесного участка, необходимого для размещения линейного объекта: "Газопровод межпоселковый к пгт. Арбаж Арбажского муниципального округа Кировской области" (в соответствии с проектной документацией лесного участка)

Схема расположения листов

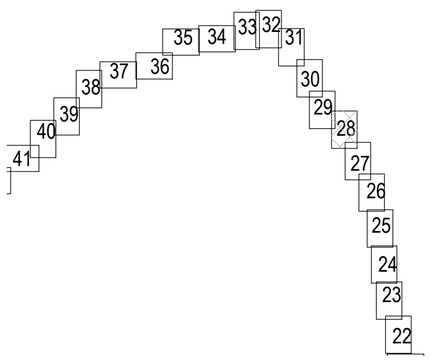

1. Система координат МСК-43, зона 1.
2. Система высот Балтийская 1977г.
3. Высота сечения рельефа 0.5 м.
4. Данный лист см. совместно с л.88 5310.001.П.0/0.1623-ППО.1
5. Продольный профиль участка газопровода см. л.29-31, 81 5310.001.П.0/0.1623-ППО.2

Линия совмещения Лист 28
Лист 27

Согласовано
Взамен инв.
Подпись и дата
Инв. № подл.

Изм.	Кол.уч.	Лист	№ док.	Подпись	Дата
Разраб.		Самойленко			11.2025
ГИП		Манаков			11.2025
Н. контроль		Манаков			11.2025

5310.001.П.0/0.1623-ППО.1

Газопровод межпоселковый к пгт Арбаж Арбажского муниципального округа Кировской области


Проект полосы отвода

Стадия	Лист	Листов
П	28	

План газопровода от ПК219+92.01 до ПК227+63.62 М1:1000

ИП Манаков И.С.

Формат А1

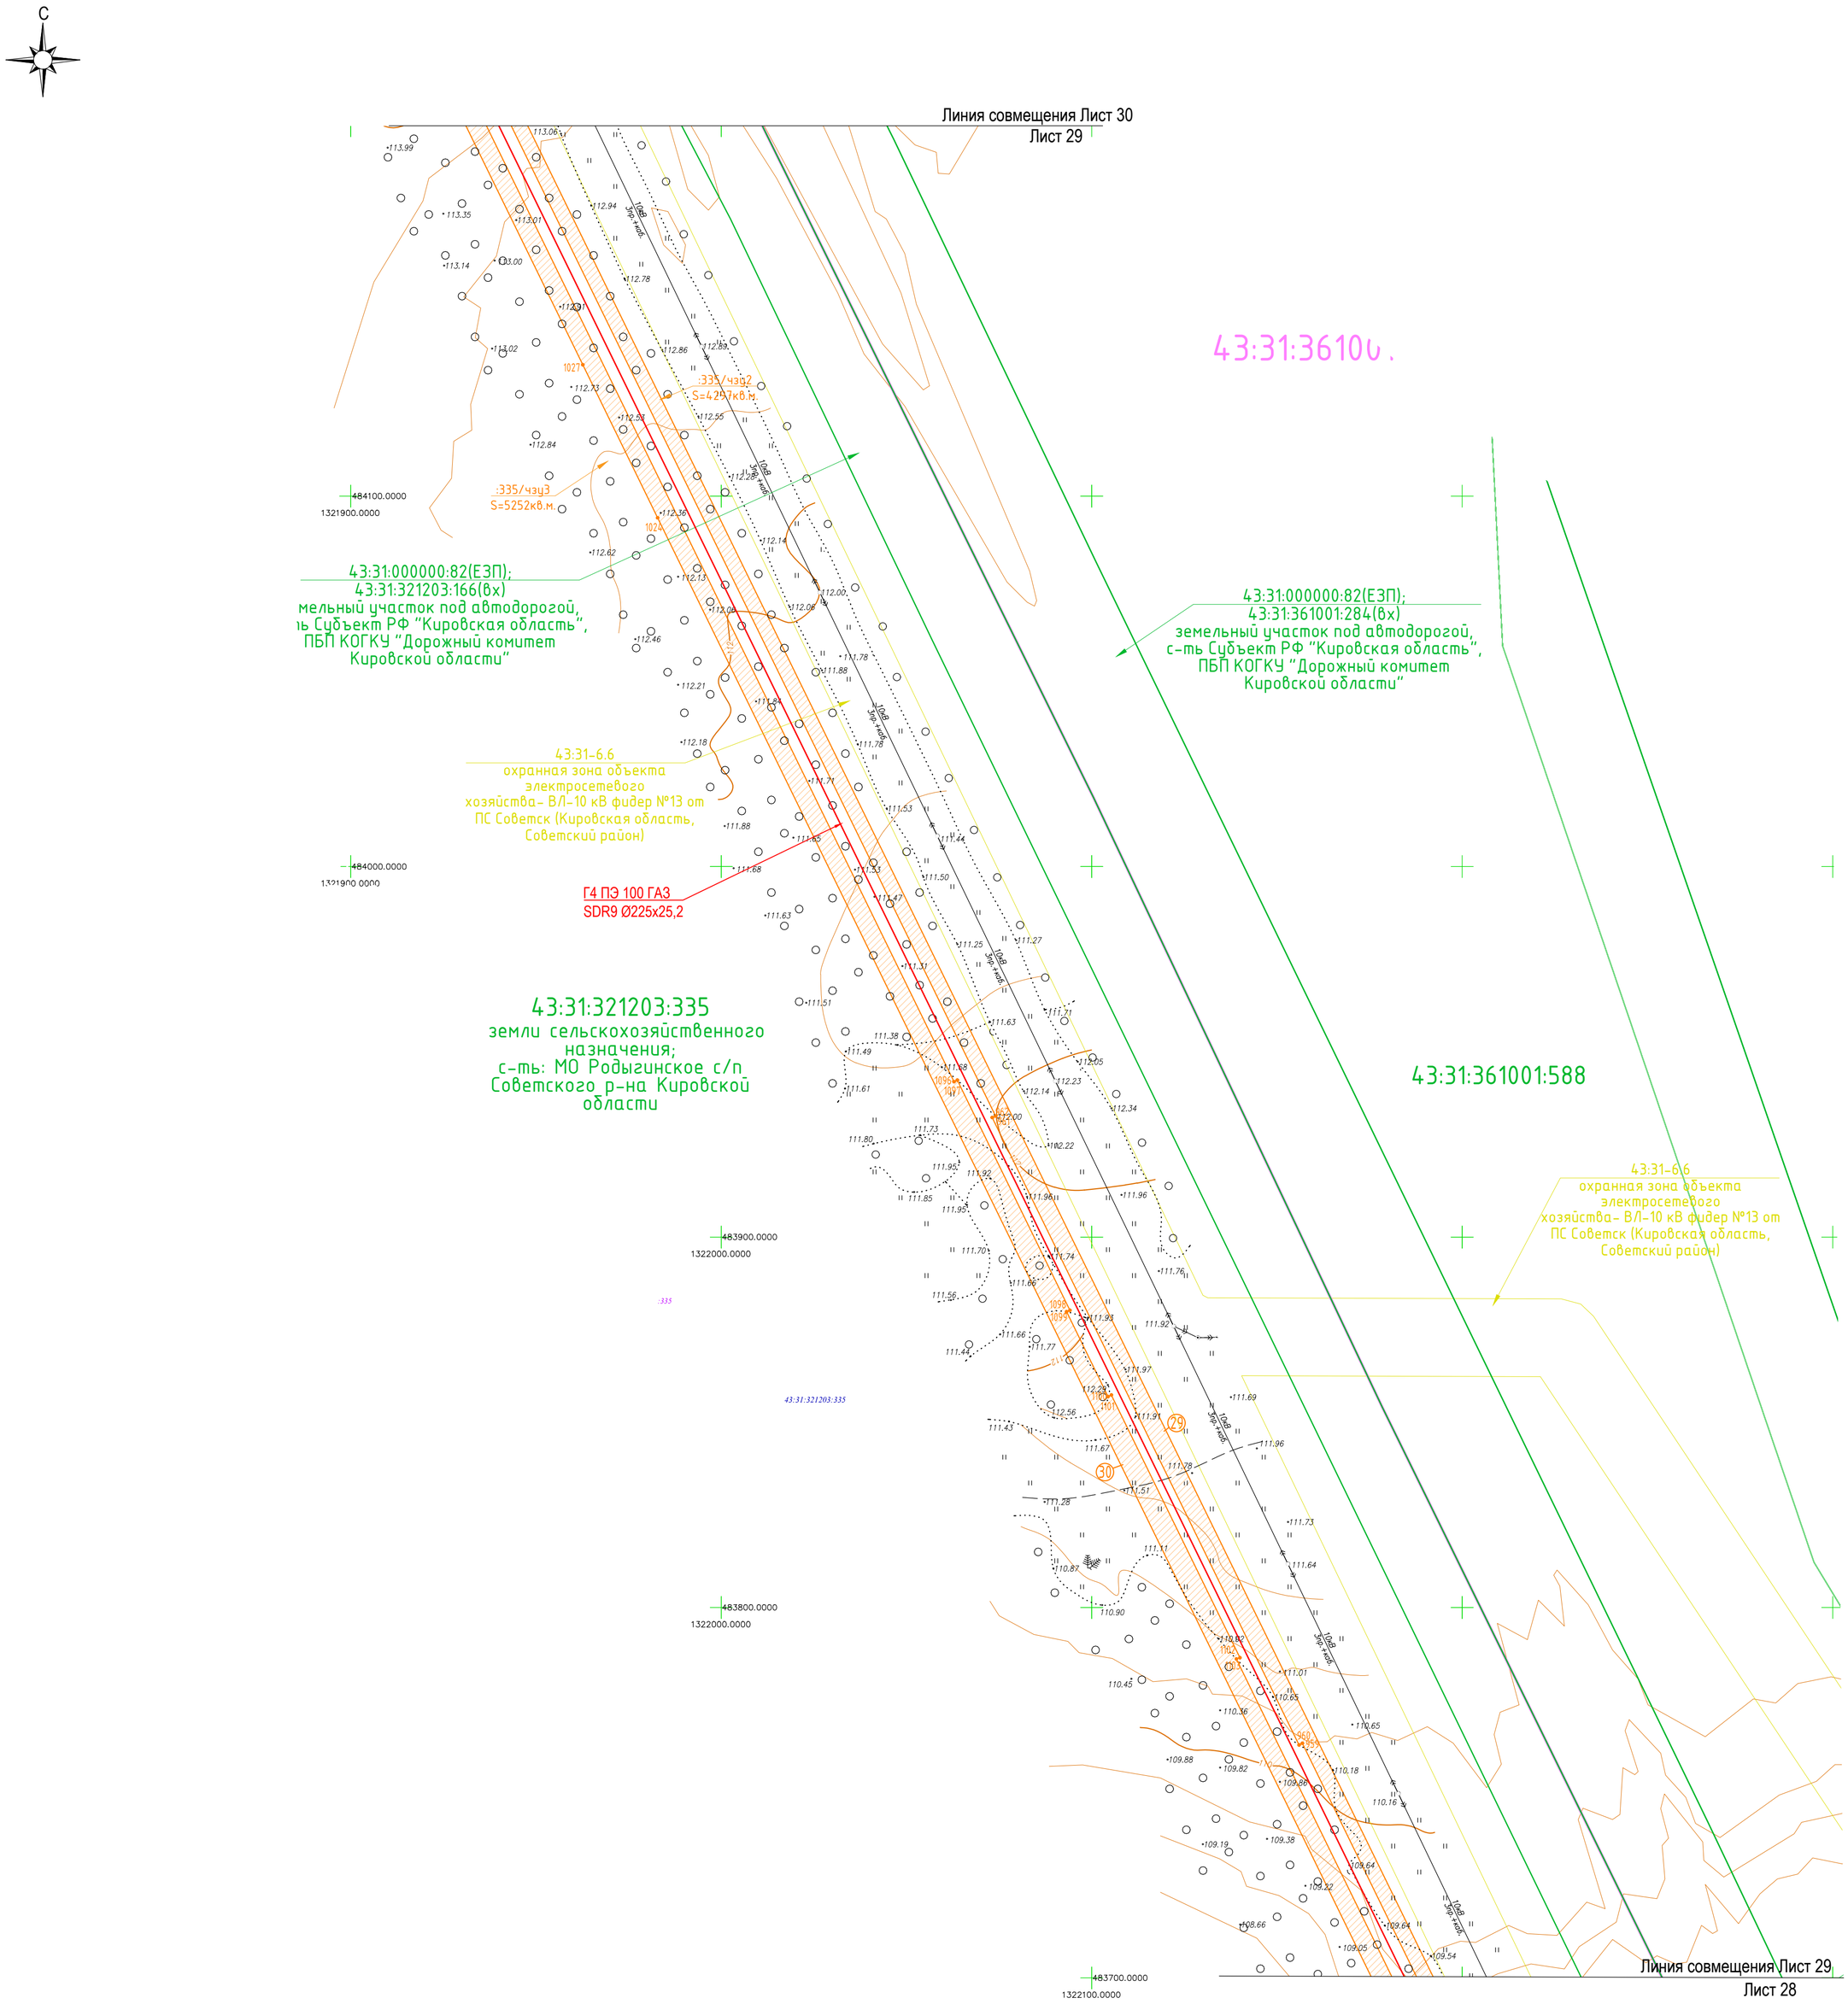

Условные обозначения

- проектируемый газопровод высокого давления I категории
- проектируемый газопровод низкого давления
- граница кадастрового квартала
- граница населенного пункта (по сведениям ЕГРН)
- существующая часть границы земельного участка, имеющиеся в ЕГРН сведения о которой достаточны для определения ее местоположения
- существующая часть границы земельного участка, имеющиеся в ЕГРН сведения о которой не достаточны для определения ее местоположения

43:31:461201 – номер кадастрового квартала

43:31:000000:747(1) – кадастровый номер земельного участка, (номер контура многоконтурного земельного участка)

- проектные границы публичного сервитута, устанавливаемого на период строительства газопровода
- проектные границы публичного сервитута, устанавливаемого на период эксплуатации газопровода (охранная зона газопровода)
- зона с особыми условиями использования территории (ЗОУИТ)


:332/чзу2 S=497кв.м. – обозначение частей земельных участков (земель) публичного сервитута, устанавливаемого на период строительства газопровода, их площади

1 – обозначение номера контура публичного сервитута, устанавливаемого на период строительства газопровода

:332/чзу1 S=280кв.м. – обозначение частей земельных участков (земель) публичного сервитута, устанавливаемого на период эксплуатации газопровода (охранная зона газопровода), их площади

- местоположение границы лесного участка, необходимого для размещения линейного объекта: "Газопровод межпоселковый к пгт. Арбаж Арбажского муниципального округа Кировской области" (в соответствии с проектной документацией лесного участка)

Схема расположения листов

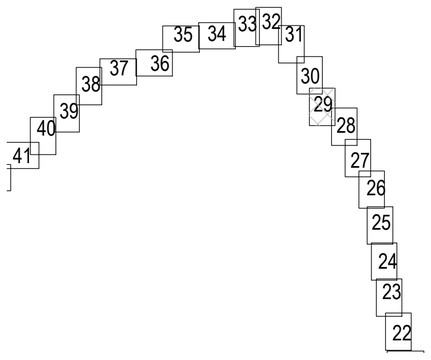

1. Система координат МСК-43, зона 1.
2. Система высот Балтийская 1977г.
3. Высота сечения рельефа 0.5 м.
4. Продольный профиль участка газопровода см. л.31 5310.001.П.0/0.1623-ППО.2


Изм.	Кол.уч.	Лист	№ док.	Подпись	Дата	5310.001.П.0/0.1623-ППО.1		
						Газопровод межпоселковый к пгт Арбаж Арбажского муниципального округа Кировской области		
Разраб.		Самойленко			11.2025	Проект полосы отвода	Стадия: П	Лист: 29	Листов:
ГИП		Манаков			11.2025				
Н. контроль		Манаков			11.2025	План газопровода от ПК227+63.62 до ПК233+20.21 М1:1000	ИП Манаков И.С.		

Согласовано | Взамен инв. | Подпись и дата | Инв. № подл.

Формат А1

С

Схема расположения листов

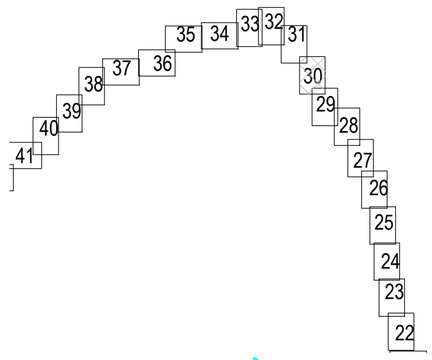

Линия совмещения Лист 31

Лист 30

:408/чзу2
S=3864кв.м.

:408/чзу3
S=5131кв.м.

Г4 ПЭ 100 ГАЗ
SDR9 Ø225х25,2

43:31:000000:82(ЕЗП);
43:31:321203:166(вх)
земельный участок под автодорогой,
с-ть Субъект РФ "Кировская область",
ПБП КОГКУ "Дорожный комитет
Кировской области"

43:31:000000:82(ЕЗП);
43:31:361001:284(вх)
земельный участок под автодорогой,
с-ть Субъект РФ "Кировская область",
ПБП КОГКУ "Дорожный комитет
Кировской области"

43:31:361001

43:00-15.25 (лесничество)
Суводское лесничество, участок 1,
местоположение: Кировская
область, Советский и Пижанский
районы

43:00-15.25 (лесничество)
Суводское лесничество, участок 1,
местоположение: Кировская
область, Советский и Пижанский
районы

43:31-6.6
охранная зона объекта
электросетевого
хозяйства- ВЛ-10 кВ фидер №13 от
ПС Советск (Кировская область,
Советский район)

43:31:000000:408
земли лесного фонда;
с-ть: Российская Федерация

43:31:321203

43:31:321203:335
земли сельскохозяйственного
назначения;
с-ть: МО Родыгинское с/п
Советского р-на Кировской
области

:335/чзу2
S=4297кв.м.

:335/чзу3
S=5252кв.м.

484600.0000
1321600.0000

484500.0000
1321600.0000

484500.0000
1321700.0000

484400.0000
1321700.0000

484300.0000
1321700.0000

Линия совмещения Лист 30

Лист 29

Условные обозначения

- проектируемый газопровод высокого давления I категории
- проектируемый газопровод низкого давления
- граница кадастрового квартала
- граница населенного пункта (по сведениям ЕГРН)
- существующая часть границы земельного участка, имеющиеся в ЕГРН сведения о которой достаточны для определения ее местоположения
- существующая часть границы земельного участка, имеющиеся в ЕГРН сведения о которой не достаточны для определения ее местоположения

43:31:461201 – номер кадастрового квартала

43:31:000000:747(1) – кадастровый номер земельного участка, (номер контура многоконтурного земельного участка)

- проектные границы публичного сервитута, устанавливаемого на период строительства газопровода
- проектные границы публичного сервитута, устанавливаемого на период эксплуатации газопровода (охранная зона газопровода)
- зона с особыми условиями использования территории (ЗОУИТ)

:332/чзу2
S=497кв.м. – обозначение частей земельных участков (земель) публичного сервитута, устанавливаемого на период строительства газопровода, их площади

1 – обозначение номера контура публичного сервитута, устанавливаемого на период строительства газопровода

:332/чзу1
S=280кв.м. – обозначение частей земельных участков (земель) публичного сервитута, устанавливаемого на период эксплуатации газопровода (охранная зона газопровода), их площади

- местоположение границы лесного участка, необходимого для размещения линейного объекта: "Газопровод межпоселковый к пгт. Арбаж Арбажского муниципального округа Кировской области" (в соответствии с проектной документацией лесного участка)

1. Система координат МСК-43, зона 1.
2. Система высот Балтийская 1977г.
3. Высота сечения рельефа 0.5 м.
4. Продольный профиль участка газопровода см. л.31, 32 5310.001.П.0/0.1623-ППО.2

Изм.	Кол.уч.	Лист	№ док.	Подпись	Дата
Разраб.		Самойленко			11.2025
ГИП		Манаков			11.2025
Н. контроль		Манаков			11.2025

5310.001.П.0/0.1623-ППО.1

Газопровод межпоселковый к пгт Арбаж Арбажского муниципального округа Кировской области

Проект полосы отвода

Стадия	Лист	Листов
П	30	

План газопровода от ПК233+20.21 до ПК241+72.22 М1:1000

ИП Манаков И.С.

Согласовано

Взамен инв.

Подпись и дата

Инв. № подл.

Формат А1

С

Условные обозначения

- проектируемый газопровод высокого давления I категории
- проектируемый газопровод низкого давления
- граница кадастрового квартала
- граница населенного пункта (по сведениям ЕГРН)
- существующая часть границы земельного участка, имеющиеся в ЕГРН сведения о которой достаточны для определения ее местоположения
- существующая часть границы земельного участка, имеющиеся в ЕГРН сведения о которой не достаточны для определения ее местоположения

43:31:461201 – номер кадастрового квартала

43:31:000000:747(1) – кадастровый номер земельного участка, (номер контура многоконтурного земельного участка)

- проектные границы публичного сервитута, устанавливаемого на период строительства газопровода
- проектные границы публичного сервитута, устанавливаемого на период эксплуатации газопровода (охранная зона газопровода)
- зона с особыми условиями использования территории (ЗОУИТ)

:332/чзу2 S=497кв.м. – обозначение частей земельных участков (земель) публичного сервитута, устанавливаемого на период строительства газопровода, их площади

1 – обозначение номера контура публичного сервитута, устанавливаемого на период строительства газопровода

:332/чзу1 S=280кв.м. – обозначение частей земельных участков (земель) публичного сервитута, устанавливаемого на период эксплуатации газопровода (охранная зона газопровода), их площади

- местоположение границы лесного участка, необходимого для размещения линейного объекта: "Газопровод межпоселковый к пгт. Арбаж Арбажского муниципального округа Кировской области" (в соответствии с проектной документацией лесного участка)

Линия совмещения Лист 32
Лист 31

43:31:361001:744
земли сельскохозяйственного назначения.,
аренда: Галкин Андрей Викторович

43:31:361001:744
аренда: Галкин Андрей Викторович

:744/чзу2 S=784кв.м.
:391/чзу72 S=2446кв.м.
:391/чзу2 S=2496кв.м.
:391/чзу18 S=21кв.м.
:391/чзу71 S=33кв.м.
:391/чзу68 S=32кв.м.
:391/чзу67 S=46кв.м.
:130/чзу2 S=82кв.м.
:391/чзу69 S=50кв.м.
:391/чзу76 S=337кв.м.
:391/чзу17 S=372кв.м.
:391/чзу64 S=11кв.м.
:391/чзу65 S=215кв.м.
:391/чзу21 S=271кв.м.
:391/чзу62 S=118кв.м.
:391/чзу20 S=912кв.м.
:391/чзу23 S=507кв.м.
:408/чзу3 S=5131кв.м.
:408/чзу4 S=386кв.м.

43:31:361001:587

43:00-15.25 (лесничество)
Суводское лесничество, участок 1, местоположение: Кировская область, Советский и Пижанский районы

43:31:361001

43:31:321203:130
земли промышленности..., с-ть: Галкин Андрей Викторович

43:31:000000:391
земли лесного фонда; с-ть: Российская Федерация

43:31:321203:343
земли сельскохозяйственного назначения; с-ть: Галкин Андрей Викторович

43:31:321203

43:31:000000:82(ЕЗП); 43:31:361001:284(вх)
земельный участок под автодорогой, с-ть Субъект РФ "Кировская область", ПБП КОГКУ "Дорожный комитет Кировской области"

Г4 ПЭ 100 ГАЗ SDR9 Ø225х25,2

43:31-6.6
охранная зона объекта электросетевого хозяйства- ВЛ-10 кВ фидер №13 от ПС Советск (Кировская область, Советский район)


43:31:000000:82(ЕЗП); 43:31:321203:166(вх)
земельный участок под автодорогой, с-ть Субъект РФ "Кировская область", ПБП КОГКУ "Дорожный комитет Кировской области"

43:00-15.25 (лесничество)
Суводское лесничество, участок 1, местоположение: Кировская область, Советский и Пижанский районы

Линия совмещения Лист 30
Лист 29

485200.0000 1321100.0000
485200.0000 1321500.0000
485100.0000 1321200.0000
485100.0000 1321600.0000
485000.0000 1321200.0000
485000.0000 1321600.0000
484900.0000 1321300.0000

Схема расположения листов

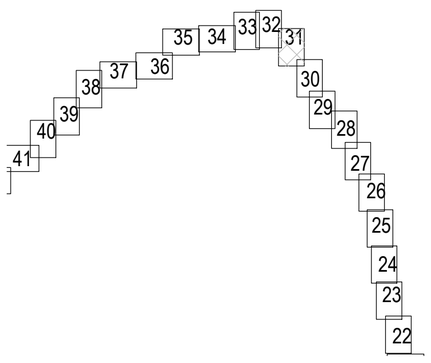

1. Система координат МСК-43, зона 1.
2. Система высот Балтийская 1977г.
3. Высота сечения рельефа 0.5 м.
4. Данный лист см. совместно с л.89, 90 5310.001.П.0/0.1623-ППО.1
5. Продольный профиль участка газопровода см. л.32, 33, 81 5310.001.П.0/0.1623-ППО.2

Изм.	Кол.уч.	Лист	№ док.	Подпись	Дата
Разраб.		Самойленко			11.2025
ГИП		Манаков			11.2025
Н. контроль		Манаков			11.2025

5310.001.П.0/0.1623-ППО.1

Газопровод межпоселковый к пгт Арбаж Арбажского муниципального округа Кировской области

Проект полосы отвода

Стадия	Лист	Листов
П	31	

План газопровода от ПК241+72.22 до ПК249+14.98 М1:1000

ИП Манаков И.С.

Согласовано

Взамен инв.

Подпись и дата

Инв. № подл.

Формат А1

С

Линия совмещения Лист 33
Лист 32

43:31:320601:82
43:31:320601:80
43:31:320601:7
43:31:320601:79
43:31:320601:78
43:31:320601:29
43:31:320601:41
43:31:320601:28
43:31:320601:27

д. Метели
43:31:320601

43:31:000000:82(ЕЗП);
43:31:321203:166(вх)
земельный участок под автодорогой,
с-ть Субъект РФ "Кировская область",
ПБП КОГКУ "Дорожный комитет
Кировской области"

43:31:321203

43:31:000000:82(ЕЗП);
43:31:361001:284(вх)
земельный участок под автодорогой,
с-ть Субъект РФ "Кировская область",
ПБП КОГКУ "Дорожный комитет
Кировской области"

43:00-15.25 (лесничество)
Суводское лесничество, участок 1,
местоположение: Кировская
область, Советский и Пижанский
районы

43:31:361001:744
земли сельскохозяйственного
назначения.,
аренда: Галкин Андрей Викторович

43:31:361001

ГЧ ПЭ 100 ГАЗ
SDR9 Ø225x25,2

485600.0000
1320600.0000
485600.0000
1320700.0000

43:31:321203:342
земли сельскохозяйственного
назначения;
с-ть: Бердников Александр
Николаевич

43:31:000000:82(ЕЗП);
43:31:321203:166(вх)
земельный участок под автодорогой,
с-ть Субъект РФ "Кировская область",
ПБП КОГКУ "Дорожный комитет
Кировской области"

43:31-6.6
охранная зона объекта
электросетевого
хозяйства- ВЛ-10 кВ фидер №13 от
ПС Советск (Кировская область,
Советский район)

43:00-15.33 (лесничество)
Суводское лесничество, участок
4, местоположение: Кировская
область, Пижанский, Советский,
Арбажский районы

43:31:321203:130
земли промышленности...,
с-ть: Галкин Андрей
Викторович

485400.0000
1320900.0000
485500.0000
1320800.0000

43:31:321203:343
земли сельскохозяйственного
назначения;
с-ть: Галкин Андрей
Викторович

Линия совмещения Лист 32
Лист 31

Условные обозначения

- проектируемый газопровод высокого давления I категории
- проектируемый газопровод низкого давления
- граница кадастрового квартала
- граница населенного пункта (по сведениям ЕГРН)
- существующая часть границы земельного участка, имеющиеся в ЕГРН сведения о которой достаточны для определения ее местоположения
- существующая часть границы земельного участка, имеющиеся в ЕГРН сведения о которой не достаточны для определения ее местоположения

43:31:461201 – номер кадастрового квартала

43:31:000000:747(1) – кадастровый номер земельного участка, (номер контура многоконтурного земельного участка)

- проектные границы публичного сервитута, устанавливаемого на период строительства газопровода
- проектные границы публичного сервитута, устанавливаемого на период эксплуатации газопровода (охранная зона газопровода)
- зона с особыми условиями использования территории (ЗОУИТ)


:332/чзу2 S=497кв.м. – обозначение частей земельных участков (земель) публичного сервитута, устанавливаемого на период строительства газопровода, их площади

1 – обозначение номера контура публичного сервитута, устанавливаемого на период строительства газопровода

:332/чзу1 S=280кв.м. – обозначение частей земельных участков (земель) публичного сервитута, устанавливаемого на период эксплуатации газопровода (охранная зона газопровода), их площади

- местоположение границы лесного участка, необходимого для размещения линейного объекта: "Газопровод межпоселковый к пгт. Арбаж Арбажского муниципального округа Кировской области" (в соответствии с проектной документацией лесного участка)

Схема расположения листов

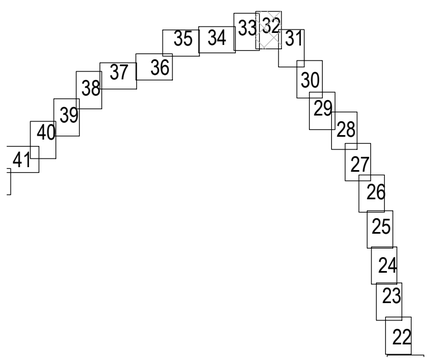

1. Система координат МСК-43, зона 1.
2. Система высот Балтийская 1977г.
3. Высота сечения рельефа 0.5 м.
4. Данный лист см. совместно с л.91 5310.001.П.0/0.1623-ППО.1
5. Продольный профиль участка газопровода см. л.33, 34, 82 5310.001.П.0/0.1623-ППО.2

Согласовано
Взамен инв.
Подпись и дата
Инв. № подл.

Изм.	Кол.уч.	Лист	№ док.	Подпись	Дата
Разраб.		Самойленко			11.2025
ГИП		Манаков			11.2025
Н. контроль		Манаков			11.2025

5310.001.П.0/0.1623-ППО.1

Газопровод межпоселковый к пгт Арбаж Арбажского муниципального округа Кировской области

Проект полосы отвода	Стадия	Лист	Листов
	П	32	

План газопровода от ПК249+14.98 до ПК256+38.71 М1:1000

ИП Манаков И.С.

Формат А1

С

43:31:321203:337
земли сельскохозяйственного назначения;
с-ть: МО Родыгинское с/п Советского р-на Кировской области

43:31-6.6
охранная зона объекта электросетевого хозяйства- В/Л-10 кВ фидер №13 от ПС Советск (Кировская область, Советский район)

43:31:321203:337

43:31:321203:337
с-ть МО "Родыгинское с/п" Советского р-на

:342/чзу1
S=6…кв.м.

:ЗУ1/чзу77
S=…кв.м.

:ЗУ1/чзу78
S=75кв.м.

:342/чзу3
S=3069кв.м.

:337/чзу2
S=2611кв.м.

:337/чзу3
S=3049кв.м.

Г4 ПЭ 100 ГАЗ
SDR9 Ø225х25,2

43:31:321203:342
земли сельскохозяйственного назначения;
с-ть: Бердников Александр Николаевич

43:31:321203

:ЗУ1/чзу80
S=612кв.м.

:ЗУ1/чзу81
S=675кв.м.

:ЗУ1/чзу87
S=180кв.м.


:ЗУ1/чзу83
S=1006кв.м.

Линия совмещения Лист 33
Лист 32

Линия совмещения Лист 34
Лист 33

485600.0000
1320600.0000
485500.0000
1320500.0000
485400.0000
1320400.0000
485300.0000
1320300.0000

Схема расположения листов

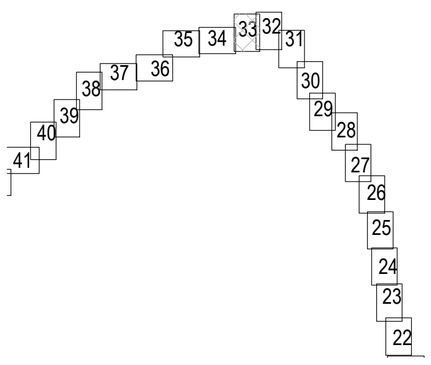

Условные обозначения

- проектируемый газопровод высокого давления I категории
- проектируемый газопровод низкого давления
- граница кадастрового квартала
- граница населенного пункта (по сведениям ЕГРН)
- существующая часть границы земельного участка, имеющиеся в ЕГРН сведения о которой достаточны для определения ее местоположения
- существующая часть границы земельного участка, имеющиеся в ЕГРН сведения о которой не достаточны для определения ее местоположения

43:31:461201 – номер кадастрового квартала

43:31:000000:747(1) – кадастровый номер земельного участка, (номер контура многоконтурного земельного участка)

- проектные границы публичного сервитута, устанавливаемого на период строительства газопровода
- проектные границы публичного сервитута, устанавливаемого на период эксплуатации газопровода (охранная зона газопровода)
- зона с особыми условиями использования территории (ЗОУИТ)

:332/чзу2 S=497кв.м. – обозначение частей земельных участков (земель) публичного сервитута, устанавливаемого на период строительства газопровода, их площади

1 – обозначение номера контура публичного сервитута, устанавливаемого на период строительства газопровода

:332/чзу1 S=280кв.м. – обозначение частей земельных участков (земель) публичного сервитута, устанавливаемого на период эксплуатации газопровода (охранная зона газопровода), их площади

- местоположение границы лесного участка, необходимого для размещения линейного объекта: "Газопровод межпоселковый к пгт. Арбаж Арбажского муниципального округа Кировской области" (в соответствии с проектной документацией лесного участка)

1. Система координат МСК-43, зона 1.
2. Система высот Балтийская 1977г.
3. Высота сечения рельефа 0.5 м.
4. Данный лист см. совместно с л.92, 93 5310.001.П.0/0.1623-ППО.1
5. Продольный профиль участка газопровода см. л.34, 35, 82, 83 5310.001.П.0/0.1623-ППО.2

Согласовано

Взамен инв.

Подпись и дата

Инв. № подл.

Изм.	Кол.уч.	Лист	№ док.	Подпись	Дата
Разраб.		Самойленко			11.2025
ГИП		Манаков			11.2025
Н. контроль		Манаков			11.2025

5310.001.П.0/0.1623-ППО.1

Газопровод межпоселковый к пгт Арбаж Арбажского муниципального округа Кировской области

Проект полосы отвода

Стадия	Лист	Листов
П	33	

План газопровода от ПК256+38.71 до ПК264+77.03 М1:1000

ИП Манаков И.С.

Формат А1

С

31:32:0301:30

Линия совмещения Лист 35
Лист 34

Линия совмещения Лист 34
Лист 33

43:00-15.25 (лесничество)
Суводское лесничество, участок 1,
местоположение: Кировская
область, Советский и Пижанский
районы

43:00-15.25 (лесничество)
Суводское лесничество, участок 1,
местоположение: Кировская
область, Советский и Пижанский
районы

43:31:321203

43:31:000000:391
земли лесного фонда;
с-ть: Российская Федерация

Г4 ПЭ 100 ГАЗ
SDR9 Ø225х25,2

:391/чзу85
S=2032кв.м.

:391/чзу87
S=337кв.м.

:391/чзу10
S=300кв.м.

:391/чзу86
S=1000кв.м.

:391/чзу11
S=248кв.м.

:391/чзу13
S=104кв.м.

:391/чзу83
S=1006кв.м.

:391/чзу10
S=1156кв.м.

:391/чзу90
S=1.4кв.м.

:391/чзу5
S=99кв.м.

:391/чзу91
S=150кв.м.

:391/чзу7
S=582кв.м.

:391/чзу8
S=820кв.м.

485500.0000
1319400.0000

485400.0000
1319500.0000

485400.0000
1319600.0000

485300.0000
1319600.0000

485300.0000
1319700.0000

485200.0000
1319700.0000

485200.0000
1319800.0000

485200.0000
1319900.0000

485200.0000
1320000.0000

Условные обозначения

- проектируемый газопровод высокого давления I категории
- проектируемый газопровод низкого давления
- граница кадастрового квартала
- граница населенного пункта (по сведениям ЕГРН)
- существующая часть границы земельного участка, имеющиеся в ЕГРН сведения о которой достаточны для определения ее местоположения
- существующая часть границы земельного участка, имеющиеся в ЕГРН сведения о которой не достаточны для определения ее местоположения

43:31:461201 – номер кадастрового квартала

43:31:000000:747(1) – кадастровый номер земельного участка, (номер контура многоконтурного земельного участка)

- проектные границы публичного сервитута, устанавливаемого на период строительства газопровода
- проектные границы публичного сервитута, устанавливаемого на период эксплуатации газопровода (охранная зона газопровода)
- зона с особыми условиями использования территории (ЗОУИТ)


:332/чзу2 S=497кв.м. 1 – обозначение частей земельных участков (земель) публичного сервитута, устанавливаемого на период строительства газопровода, их площади

1 – обозначение номера контура публичного сервитута, устанавливаемого на период строительства газопровода

:332/чзу1 S=280кв.м. – обозначение частей земельных участков (земель) публичного сервитута, устанавливаемого на период эксплуатации газопровода (охранная зона газопровода), их площади

- местоположение границы лесного участка, необходимого для размещения линейного объекта: "Газопровод межпоселковый к пгт. Арбаж Арбажского муниципального округа Кировской области" (в соответствии с проектной документацией лесного участка)

Схема расположения листов

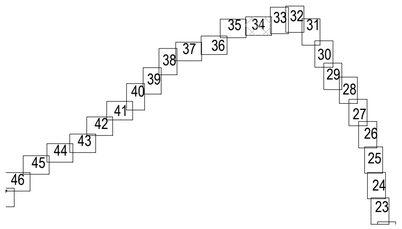

1. Система координат МСК-43, зона 1.
2. Система высот Балтийская 1977г.
3. Высота сечения рельефа 0.5 м.
4. Данный лист см. совместно с л.94 5310.001.П.0/0.1623-ППО.1
5. Продольный профиль участка газопровода см. л.35, 36, 83 5310.001.П.0/0.1623-ППО.2

Изм.	Кол.уч.	Лист	№ док.	Подпись	Дата
Разраб.		Самойленко			11.2025
ГИП		Манаков			11.2025
Н. контроль		Манаков			11.2025

5310.001.П.0/0.1623-ППО.1

Газопровод межпоселковый к пгт Арбаж Арбажского муниципального округа Кировской области

Проект полосы отвода	Стадия	Лист	Листов
	П	34	

План газопровода от ПК264+77.03 до ПК273+78.64 М1:1000

ИП Манаков И.С.

Согласовано

Взамен инв.

Подпись и дата

Инв. № подл.

Формат А1

С

43:31:320301:7
43:31:320301:6
43:31:320301:17
43:31:320301:5
43:31:320301:18
43:31:320301:26
43:31:320301:25
43:31:320301:24
43:31:320301:4
43:31:320301:22
43:31:320301:3
д. Запружено
43:31:320301
43:31:320301:2
43:31:320301:1
43:31:320301:19
:21
43:31:320301:20
43:31:320301:25
43:31:321203
43:31:000000:745(7)
земли сельскохозяйственного назначения;
с-ть: МО Родыгинское с/п Советского р-на Кировской области
43:31:000000:745(8)
земли сельскохозяйственного назначения;
с-ть: МО Родыгинское с/п Советского р-на Кировской области
43:00-15.25 (лесничество)
Суводское лесничество, участок 1, местоположение: Кировская область, Советский и Пижанский районы
:745(1)/чзу2 S=34кв.м
:745(1)/чзу3 S=3877кв.м
:745(8)/чзу4 S=10кв.м
:745(8)/чзу3 S=1610 м.
:745(8)/чзу3 S=1500кв.м
:332/чзу2 S=16кв.м
ЗМ1/2ш89 S=446кв.м
Г4 ПЭ 100 ГАЗ SDR9 Ø225х25,2
485300.0000
1319200.0000
485200.0000
1318900.0000
485200.0000
1319000.0000
485200.0000
1319100.0000
Линия совмещения Лист 35
Лист 36
Линия совмещения Лист 35
Лист 34

Условные обозначения

- проектируемый газопровод высокого давления I категории
- проектируемый газопровод низкого давления
- граница кадастрового квартала
- граница населенного пункта (по сведениям ЕГРН)
- существующая часть границы земельного участка, имеющиеся в ЕГРН сведения о которой достаточны для определения ее местоположения
- существующая часть границы земельного участка, имеющиеся в ЕГРН сведения о которой не достаточны для определения ее местоположения

43:31:461201 – номер кадастрового квартала

43:31:000000:747(1) – кадастровый номер земельного участка, (номер контура многоконтурного земельного участка)

- проектные границы публичного сервитута, устанавливаемого на период строительства газопровода
- проектные границы публичного сервитута, устанавливаемого на период эксплуатации газопровода (охранная зона газопровода)
- зона с особыми условиями использования территории (ЗОУИТ)


:332/чзу2 S=497кв.м. – обозначение частей земельных участков (земель) публичного сервитута, устанавливаемого на период строительства газопровода, их площади

1 – обозначение номера контура публичного сервитута, устанавливаемого на период строительства газопровода

:332/чзу1 S=280кв.м. – обозначение частей земельных участков (земель) публичного сервитута, устанавливаемого на период эксплуатации газопровода (охранная зона газопровода), их площади

- местоположение границы лесного участка, необходимого для размещения линейного объекта: "Газопровод межпоселковый к пгт. Арбаж Арбажского муниципального округа Кировской области" (в соответствии с проектной документацией лесного участка)

Схема расположения листов

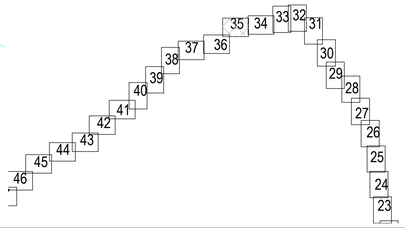

1. Система координат МСК-43, зона 1.
2. Система высот Балтийская 1977г.
3. Высота сечения рельефа 0.5 м.
4. Данный лист см. совместно с л.95 5310.001.П.0/0.1623-ППО.1
5. Продольный профиль участка газопровода см. л.36, 37, 84 5310.001.П.0/0.1623-ППО.2

						5310.001.П.0/0.1623-ППО.1		
						Газопровод межпоселковый к пгт Арбаж Арбажского муниципального округа Кировской области		
Изм.	Кол.уч.	Лист	№ док.	Подпись	Дата	Проект полосы отвода	Стадия	Лист	Листов
Разраб.		Самойленко			11.2025		П	35	
ГИП		Манаков			11.2025				
Н. контроль		Манаков			11.2025	План газопровода от ПК273+78.64 до ПК282+21.52 М1:1000	ИП Манаков И.С.		

Согласовано

Взамен инв.

Подпись и дата

Инв. № подл.

Формат А1

С

Линия совмещения Лист 35
Лист 36

Линия совмещения Лист 37
Лист 36

Г4 ПЭ 100 ГАЗ
SDR9 Ø225х25,2

:745(7)/чзу3
S=3877кв.м.

:745(7)/чзу6
S=16кв.м.

:745(7)/чзу5
S=27кв.м.

:745(7)/чзу4
S=22кв.м.

43:31:000000:745(7)
земли сельскохозяйственного назначения;
с-ть: МО Родыгинское с/п
Советского р-на Кировской области

43:31:321203

43:00-15.25 (лесничество)
Суводское лесничество, участок 1,
местоположение: Кировская область, Советский и Пижанский районы

485000.0000
1318600.0000
484900.0000
1318500.0000
484800.0000
1318400.0000
484800.0000
1318500.0000
484700.0000
1318200.0000
484700.0000
1318300.0000
1318700
1318100.0000

Условные обозначения

- проектируемый газопровод высокого давления I категории
- проектируемый газопровод низкого давления
- граница кадастрового квартала
- граница населенного пункта (по сведениям ЕГРН)
- существующая часть границы земельного участка, имеющиеся в ЕГРН сведения о которой достаточны для определения ее местоположения
- существующая часть границы земельного участка, имеющиеся в ЕГРН сведения о которой не достаточны для определения ее местоположения

43:31:461201 – номер кадастрового квартала

43:31:000000:747(1) – кадастровый номер земельного участка, (номер контура многоконтурного земельного участка)

- проектные границы публичного сервитута, устанавливаемого на период строительства газопровода
- проектные границы публичного сервитута, устанавливаемого на период эксплуатации газопровода (охранная зона газопровода)
- зона с особыми условиями использования территории (ЗОУИТ)


:332/чзу2 S=497кв.м. – обозначение частей земельных участков (земель) публичного сервитута, устанавливаемого на период строительства газопровода, их площади

1 – обозначение номера контура публичного сервитута, устанавливаемого на период строительства газопровода

:332/чзу1 S=280кв.м. – обозначение частей земельных участков (земель) публичного сервитута, устанавливаемого на период эксплуатации газопровода (охранная зона газопровода), их площади

- местоположение границы лесного участка, необходимого для размещения линейного объекта: "Газопровод межпоселковый к пгт. Арбаж Арбажского муниципального округа Кировской области" (в соответствии с проектной документацией лесного участка)

Схема расположения листов

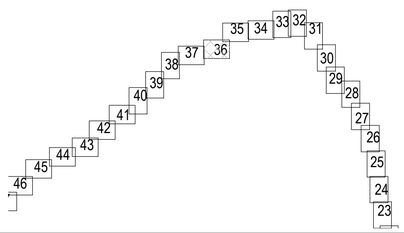

1. Система координат МСК-43, зона 1.
2. Система высот Балтийская 1977г.
3. Высота сечения рельефа 0.5 м.
4. Данный лист см. совместно с л.96 5310.001.П.0/0.1623-ППО.1
5. Продольный профиль участка газопровода см. л.37, 38, 84 5310.001.П.0/0.1623-ППО.2

						5310.001.П.0/0.1623-ППО.1	
						Газопровод межпоселковый к пгт Арбаж Арбажского муниципального округа Кировской области	
Изм.	Кол.уч.	Лист	№ док.	Подпись	Дата		
Разраб.		Самойленко			11.2025	Проект полосы отвода	Стадия: П; Лист: 36; Листов:
ГИП		Манаков			11.2025		
Н. контроль		Манаков			11.2025	План газопровода от ПК282+21.52 до ПК290+87.91 М1:1000	ИП Манаков И.С.

Согласовано


Взамен инв.

Подпись и дата

Инв. № подл.

Формат А1

Схема расположения листов

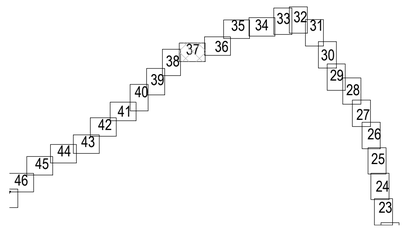

Линия совмещения Лист 38
Лист 37

Линия совмещения Лист 37
Лист 36

43:31:000000:745(2)
земли сельскохозяйственного назначения;
с-ть: МО Родыгинское с/п Советского р-на Кировской области

43:31:000000:745(3)
земли сельскохозяйственного назначения;
с-ть: МО Родыгинское с/п Советского р-на Кировской области

43:31:000000:745(4)
земли сельскохозяйственного назначения;
с-ть: МО Родыгинское с/п Советского р-на Кировской области

43:31:000000:745(5)
земли сельскохозяйственного назначения;
с-ть: МО Родыгинское с/п Советского р-на Кировской области

43:31:000000:745(6)
земли сельскохозяйственного назначения;
с-ть: МО Родыгинское с/п Советского р-на Кировской области

43:31:321203

:745(2)/чзу2
S=479кв.м.

:745(3)/чзу2
S=155кв.м.

:745(3)/чзу3
S=41кв.м.

:745(5)/чзу2
S=155кв.м.

:745(5)/чзу3
S=43кв.м.

:745(6)/чзу2
S=16кв.м.

:745(6)/чзу3
S=2253кв.м.

Г4 ПЭ 100 ГАЗ
SDR9 Ø225x25,2

484600.0000
1317800.0000

484500.0000
1317700.0000

484400.0000
1317200.0000

484400.0000
1317300.0000

484400.0000
1317400.0000

484400.0000
1317500.0000

484400.0000
1317600.0000

484400.0000
1317700.0000

Условные обозначения

- проектируемый газопровод высокого давления I категории
- проектируемый газопровод низкого давления
- граница кадастрового квартала
- граница населенного пункта (по сведениям ЕГРН)
- существующая часть границы земельного участка, имеющиеся в ЕГРН сведения о которой достаточны для определения ее местоположения
- существующая часть границы земельного участка, имеющиеся в ЕГРН сведения о которой не достаточны для определения ее местоположения

43:31:461201 – номер кадастрового квартала

43:31:000000:747(1) – кадастровый номер земельного участка, (номер контура многоконтурного земельного участка)

- проектные границы публичного сервитута, устанавливаемого на период строительства газопровода
- проектные границы публичного сервитута, устанавливаемого на период эксплуатации газопровода (охранная зона газопровода)
- зона с особыми условиями использования территории (ЗОУИТ)

:332/чзу2 S=497кв.м. – обозначение частей земельных участков (земель) публичного сервитута, устанавливаемого на период строительства газопровода, их площади

1 – обозначение номера контура публичного сервитута, устанавливаемого на период строительства газопровода

:332/чзу1 S=280кв.м. – обозначение частей земельных участков (земель) публичного сервитута, устанавливаемого на период эксплуатации газопровода (охранная зона газопровода), их площади

- местоположение границы лесного участка, необходимого для размещения линейного объекта: "Газопровод межпоселковый к пгт. Арбаж Арбажского муниципального округа Кировской области" (в соответствии с проектной документацией лесного участка)

1. Система координат МСК-43, зона 1.
2. Система высот Балтийская 1977г.
3. Высота сечения рельефа 0.5 м.
4. Данный лист см. совместно с л.97, 98 5310.001.П.0/0.1623-ППО.1
5. Продольный профиль участка газопровода см. л.38-40, 84-86 5310.001.П.0/0.1623-ППО.2

Изм.	Кол.уч.	Лист	№ док.	Подпись	Дата
Разраб.		Самойленко			11.2025
ГИП		Манаков			11.2025
Н. контроль		Манаков			11.2025

5310.001.П.0/0.1623-ППО.1

Газопровод межпоселковый к пгт Арбаж Арбажского муниципального округа Кировской области

Проект полосы отвода

Стадия	Лист	Листов
П	37	

План газопровода от ПК290+87.91 до ПК299+75.84 М1:1000

ИП Манаков И.С.

Согласовано | Взамен инв. | Подпись и дата | Инв. № подл.

Формат А1

С

43:31:000000:745(1)
земли сельскохозяйственного назначения;
с-ть: МО Родыгинское с/п Советского р-на Кировской области

:745(2)/чзу2
S=473кв.м.

:391/чзу101
S=61кв.м.

:391/чзу102
S=5кв.м.

:745(1)/чзу3
S=12кв.м.

:745(1)/чзу2
S=4229кв.м.

:745(1)/чзу4
S=20кв.м.

:745(1)/чзу5
S=20кв.м.

:745(1)/чзу6
S=20кв.м.

:745(1)/чзу7
S=59кв.м.

Г4 ПЭ 100 ГАЗ
SDR9 Ø225x25,2

43:31:321203

484200.0000
1317000.0000
484100.0000
1316900.0000
484000.0000
1316800.0000
483900.0000
1316700.0000
131710

Линия совмещения Лист 38
Лист 37

Линия совмещения Лист 38
Лист 39

Условные обозначения

- проектируемый газопровод высокого давления I категории
- проектируемый газопровод низкого давления
- граница кадастрового квартала
- граница населенного пункта (по сведениям ЕГРН)
- существующая часть границы земельного участка, имеющиеся в ЕГРН сведения о которой достаточны для определения ее местоположения
- существующая часть границы земельного участка, имеющиеся в ЕГРН сведения о которой не достаточны для определения ее местоположения

43:31:461201 – номер кадастрового квартала

43:31:000000:747(1) – кадастровый номер земельного участка, (номер контура многоконтурного земельного участка)

- проектные границы публичного сервитута, устанавливаемого на период строительства газопровода
- проектные границы публичного сервитута, устанавливаемого на период эксплуатации газопровода (охранная зона газопровода)
- зона с особыми условиями использования территории (ЗОУИТ)


:332/чзу2 S=497кв.м. – обозначение частей земельных участков (земель) публичного сервитута, устанавливаемого на период строительства газопровода, их площади

1 – обозначение номера контура публичного сервитута, устанавливаемого на период строительства газопровода

:332/чзу1 S=280кв.м. – обозначение частей земельных участков (земель) публичного сервитута, устанавливаемого на период эксплуатации газопровода (охранная зона газопровода), их площади

- местоположение границы лесного участка, необходимого для размещения линейного объекта: "Газопровод межпоселковый к пгт. Арбаж Арбажского муниципального округа Кировской области" (в соответствии с проектной документацией лесного участка)

Схема расположения листов

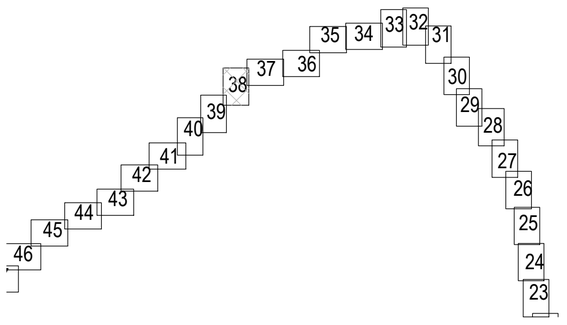

1. Система координат МСК-43, зона 1.
2. Система высот Балтийская 1977г.
3. Высота сечения рельефа 0.5 м.
4. Продольный профиль участка газопровода см. л.40, 41 5310.001.П.0/0.1623-ППО.2

Изм.	Кол.уч.	Лист	№ док.	Подпись	Дата
Разраб.		Самойленко			11.2025
ГИП		Манаков			11.2025
Н. контроль		Манаков			11.2025

5310.001.П.0/0.1623-ППО.1

Газопровод межпоселковый к пгт Арбаж Арбажского муниципального округа Кировской области

Проект полосы отвода

Стадия	Лист	Листов
П	38	

План газопровода от ПК299+75.84 до ПК309+44.90 М1:1000

ИП Манаков И.С.

Согласовано

Взамен инв.

Подпись и дата

Инв. № подл.

Формат А1

С

СОВЕТСКИЙ РАЙОН

АРБАЖСКИЙ ОКРУГ

Линия совмещения Лист 38
Лист 39

Линия совмещения Лист 40
Лист 39

43:31:000000:745(1)
земли сельскохозяйственного назначения;
с-ть: МО Родыгинское с/п Советского р-на Кировской области

:745(1)/чзу2
S=4229кв.м.

43:01:000000:57(ЕЗП)
43:01:380101:119(вх)
земли сельскохозяйственного назначения;
с-ть: общая долевая собственность: МО Арбажский муниципальный округ Кировской области

:ЗУ1/чзу104
S=3кв.м.

43:01:380101

43:31:321203

43:01:380217

Г4 ПЭ 100 ГАЗ
SDR9 Ø225x25,2

483700.0000
1316600.0000
483600.0000
1316500.0000
483600.0000
1316600.0000
483500.0000
1316300.0000
483500.0000
1316400.0000
483500.0000
1316500.0000
483400.0000
1316200.0000
483400.0000
1316300.0000

43:00-15.27 (лесничество)
Сорвижское лесничество,
участок 2, местоположение:
Кировская область, Арбажский,
Котельничский, Оричевский,
Советский районы

Условные обозначения

- проектируемый газопровод высокого давления I категории
- проектируемый газопровод низкого давления
- граница кадастрового квартала
- граница населенного пункта (по сведениям ЕГРН)
- существующая часть границы земельного участка, имеющиеся в ЕГРН сведения о которой достаточны для определения ее местоположения
- существующая часть границы земельного участка, имеющиеся в ЕГРН сведения о которой не достаточны для определения ее местоположения

43:31:461201 – номер кадастрового квартала

43:31:000000:747(1) – кадастровый номер земельного участка, (номер контура многоконтурного земельного участка)

- проектные границы публичного сервитута, устанавливаемого на период строительства газопровода
- проектные границы публичного сервитута, устанавливаемого на период эксплуатации газопровода (охранная зона газопровода)
- зона с особыми условиями использования территории (ЗОУИТ)


:332/чзу2
S=497кв.м. – обозначение частей земельных участков (земель) публичного сервитута, устанавливаемого на период строительства газопровода, их площади

1 – обозначение номера контура публичного сервитута, устанавливаемого на период строительства газопровода

:332/чзу1
S=280кв.м. – обозначение частей земельных участков (земель) публичного сервитута, устанавливаемого на период эксплуатации газопровода (охранная зона газопровода), их площади

- местоположение границы лесного участка, необходимого для размещения линейного объекта: "Газопровод межпоселковый к пгт. Арбаж Арбажского муниципального округа Кировской области" (в соответствии с проектной документацией лесного участка)

Схема расположения листов

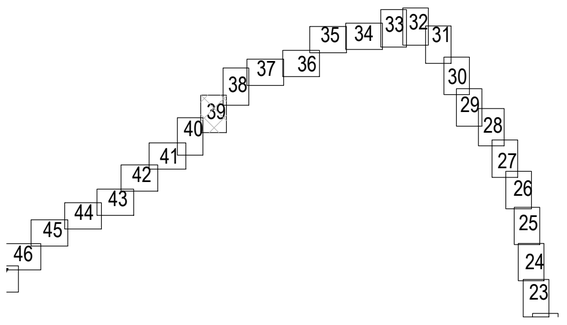

1. Система координат МСК-43, зона 1.
2. Система высот Балтийская 1977г.
3. Высота сечения рельефа 0.5 м.
4. Продольный профиль участка газопровода см. л.41, 42 5310.001.П.0/0.1623-ППО.2

						5310.001.П.0/0.1623-ППО.1
						Газопровод межпоселковый к пгт Арбаж Арбажского муниципального округа Кировской области
Изм.	Кол.уч.	Лист	№ док.	Подпись	Дата	
Разраб.		Самойленко			11.2025	Проект полосы отвода
ГИП		Манаков			11.2025	Стадия: П; Лист: 39; Листов:
Н. контроль		Манаков			11.2025	План газопровода от ПК309+44.90 до ПК316+43.16 М1:1000
						ИП Манаков И.С.

Согласовано

Взамен инв.


Подпись и дата

Инв. № подл.

Формат А1

С

Схема расположения листов

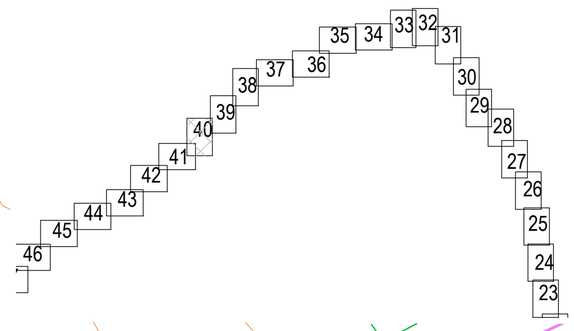

43:01:380101

43:01:380217

Линия совмещения Лист 40
Лист 39

Г4 ПЭ 100 ГАЗ
SDR9 Ø225x25,2

земли государственной собственности, не разграниченной

земли государственной собственности, не разграниченной

43:01:380217

483200.0000
1316100.0000

483100.0000
1316100.0000

482800.0000

Линия совмещения Лист 40
Лист 41

Условные обозначения

- проектируемый газопровод высокого давления I категории
- проектируемый газопровод низкого давления
- граница кадастрового квартала
- граница населенного пункта (по сведениям ЕГРН)
- существующая часть границы земельного участка, имеющиеся в ЕГРН сведения о которой достаточны для определения ее местоположения
- существующая часть границы земельного участка, имеющиеся в ЕГРН сведения о которой не достаточны для определения ее местоположения

43:31:461201 – номер кадастрового квартала

43:31:000000:747(1) – кадастровый номер земельного участка, (номер контура многоконтурного земельного участка)

- проектные границы публичного сервитута, устанавливаемого на период строительства газопровода
- проектные границы публичного сервитута, устанавливаемого на период эксплуатации газопровода (охранная зона газопровода)
- зона с особыми условиями использования территории (ЗОУИТ)

:332/чзу2 S=497кв.м. – обозначение частей земельных участков (земель) публичного сервитута, устанавливаемого на период строительства газопровода, их площади

1 – обозначение номера контура публичного сервитута, устанавливаемого на период строительства газопровода

:332/чзу1 S=280кв.м. – обозначение частей земельных участков (земель) публичного сервитута, устанавливаемого на период эксплуатации газопровода (охранная зона газопровода), их площади

- местоположение границы лесного участка, необходимого для размещения линейного объекта: "Газопровод межпоселковый к пгт. Арбаж Арбажского муниципального округа Кировской области" (в соответствии с проектной документацией лесного участка)

1. Система координат МСК-43, зона 1.
2. Система высот Балтийская 1977г.
3. Высота сечения рельефа 0.5 м.
4. Продольный профиль участка газопровода см. л.42, 43 5310.001.П.0/0.1623-ППО.2

Изм.	Кол.уч.	Лист	№ док.	Подпись	Дата
Разраб.		Самойленко			11.2025
ГИП		Манаков			11.2025
Н. контроль		Манаков			11.2025

5310.001.П.0/0.1623-ППО.1

Газопровод межпоселковый к пгт Арбаж Арбажского муниципального округа Кировской области

Проект полосы отвода

Стадия	Лист	Листов
П	40	

План газопровода от ПК316+43.16 до ПК324+07.86 М1:1000

ИП Манаков И.С.

Согласовано

Взамен инв.

Подпись и дата

Инв. № подл.

Формат А1

С

Линия совмещения Лист 40
Лист 41

Линия совмещения Лист 42
Лист 41

Г4 ПЭ 100 ГАЗ
SDR9 Ø225х25,2

земли
государственной
собственности, не
разграниченной

43:01:380217

43:00-15.27 (лесничество)
Сорвижское лесничество,
участок 2, местоположение:
Кировская область, Арбажский,
Котельничский, Оричевский,
Советский районы

482700.0000
1315700.0000
482600.0000
1315600.0000
482500.0000
1315500.0000
482400.0000
1315300.0000
482400.0000
1315400.0000
482300.0000
1315200.0000
482300.0000
1315300.0000

Условные обозначения

- проектируемый газопровод высокого давления I категории
- проектируемый газопровод низкого давления
- граница кадастрового квартала
- граница населенного пункта (по сведениям ЕГРН)
- существующая часть границы земельного участка, имеющиеся в ЕГРН сведения о которой достаточны для определения ее местоположения
- существующая часть границы земельного участка, имеющиеся в ЕГРН сведения о которой не достаточны для определения ее местоположения

43:31:461201 – номер кадастрового квартала

43:31:000000:747(1) – кадастровый номер земельного участка, (номер контура многоконтурного земельного участка)

- проектные границы публичного сервитута, устанавливаемого на период строительства газопровода
- проектные границы публичного сервитута, устанавливаемого на период эксплуатации газопровода (охранная зона газопровода)
- зона с особыми условиями использования территории (ЗОУИТ)


:332/чзу2 S=497кв.м. – обозначение частей земельных участков (земель) публичного сервитута, устанавливаемого на период строительства газопровода, их площади

1 – обозначение номера контура публичного сервитута, устанавливаемого на период строительства газопровода

:332/чзу1 S=280кв.м. – обозначение частей земельных участков (земель) публичного сервитута, устанавливаемого на период эксплуатации газопровода (охранная зона газопровода), их площади

- местоположение границы лесного участка, необходимого для размещения линейного объекта: "Газопровод межпоселковый к пгт. Арбаж Арбажского муниципального округа Кировской области" (в соответствии с проектной документацией лесного участка)

Схема расположения листов

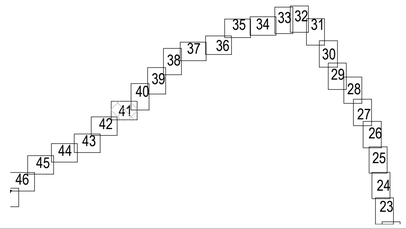

1. Система координат МСК-43, зона 1.
2. Система высот Балтийская 1977г.
3. Высота сечения рельефа 0.5 м.
4. Продольный профиль участка газопровода см. л.43, 44 5310.001.П.0/0.1623-ППО.2

						5310.001.П.0/0.1623-ППО.1	
						Газопровод межпоселковый к пгт Арбаж Арбажского муниципального округа Кировской области	
Изм.	Кол.уч.	Лист	№ док.	Подпись	Дата		
Разраб.		Самойленко			11.2025	Проект полосы отвода	Стадия: П; Лист: 41; Листов:
ГИП		Манаков			11.2025		
Н. контроль		Манаков			11.2025	План газопровода от ПК324+07.86 до ПК332+27.11 М1:1000	ИП Манаков И.С.

Согласовано

Взамен инв.


Подпись и дата

Инв. № подл.

Формат А1

С

Схема расположения листов

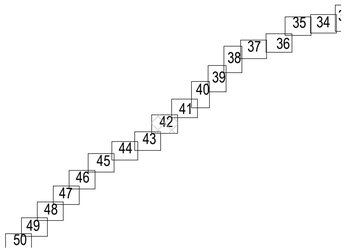

Условные обозначения

- проектируемый газопровод высокого давления I категории
- проектируемый газопровод низкого давления
- граница кадастрового квартала
- граница населенного пункта (по сведениям ЕГРН)
- существующая часть границы земельного участка, имеющиеся в ЕГРН сведения о которой достаточны для определения ее местоположения
- существующая часть границы земельного участка, имеющиеся в ЕГРН сведения о которой не достаточны для определения ее местоположения

43:31:461201 – номер кадастрового квартала

43:31:000000:747(1) – кадастровый номер земельного участка, (номер контура многоконтурного земельного участка)

- проектные границы публичного сервитута, устанавливаемого на период строительства газопровода
- проектные границы публичного сервитута, устанавливаемого на период эксплуатации газопровода (охранная зона газопровода)
- зона с особыми условиями использования территории (ЗОУИТ)

:332/чзу2 S=497кв.м. – обозначение частей земельных участков (земель) публичного сервитута, устанавливаемого на период строительства газопровода, их площади

1 – обозначение номера контура публичного сервитута, устанавливаемого на период строительства газопровода

:332/чзу1 S=280кв.м. – обозначение частей земельных участков (земель) публичного сервитута, устанавливаемого на период эксплуатации газопровода (охранная зона газопровода), их площади

- местоположение границы лесного участка, необходимого для размещения линейного объекта: "Газопровод межпоселковый к пгт. Арбаж Арбажского муниципального округа Кировской области" (в соответствии с проектной документацией лесного участка)

земли государственной собственности, не разграниченной

43:00-15.27 (лесничество) Сорвижское лесничество, участок 2, местоположение: Кировская область, Арбажский, Котельничский, Оричевский, Советский районы

43:00-15.27 (лесничество) Сорвижское лесничество, участок 2, местоположение: Кировская область, Арбажский, Котельничский, Оричевский, Советский районы

Г4 ПЭ 100 ГАЗ SDR9 Ø225х25,2

43:01:000000:266 земли лесного фонда, с-ть: Российская Федерация

43:01:380217

482000.0000 1314600.0000

481900.0000 1314500.0000

481900.0000 1314600.0000

Линия совмещения Лист 42 Лист 43

Линия совмещения Лист 41 Лист 42

1. Система координат МСК-43, зона 1.
2. Система высот Балтийская 1977г.
3. Высота сечения рельефа 0.5 м.
4. Данный лист см. совместно с л.99 5310.001.П.0/0.1623-ППО.1
5. Продольный профиль участка газопровода см. л.44, 45, 87 5310.001.П.0/0.1623-ППО.2

Изм.	Кол.уч.	Лист	№ док.	Подпись	Дата
Разраб.		Самойленко			11.2025
ГИП		Манаков			11.2025
Н. контроль		Манаков			11.2025

5310.001.П.0/0.1623-ППО.1

Газопровод межпоселковый к пгт Арбаж Арбажского муниципального округа Кировской области

Проект полосы отвода

Стадия	Лист	Листов
П	42	

План газопровода от ПК332+27.11 до ПК341+49,67 М1:1000

ИП Манаков И.С.

Согласовано

Взамен инв.

Подпись и дата

Инв. № подл.

Формат А1

С

43:01:380217

земли государственной собственности, не разграниченной

земли государственной собственности, не разграниченной

Г4 ПЭ 100 ГАЗ SDR9 Ø225x25,2

Линия совмещения Лист 43
Лист 42

Линия совмещения Лист 44
Лист 43

481700.0000
1314200.0000

481600.0000
1314200.0000

481500.0000
1314000.0000

481500.0000
1314100.0000

481400.0000
1313800.0000

481400.0000
1313900.0000

Условные обозначения

- проектируемый газопровод высокого давления I категории
- проектируемый газопровод низкого давления
- граница кадастрового квартала
- граница населенного пункта (по сведениям ЕГРН)
- существующая часть границы земельного участка, имеющиеся в ЕГРН сведения о которой достаточны для определения ее местоположения
- существующая часть границы земельного участка, имеющиеся в ЕГРН сведения о которой не достаточны для определения ее местоположения

43:31:461201 – номер кадастрового квартала

43:31:000000:747(1) – кадастровый номер земельного участка, (номер контура многоконтурного земельного участка)

- проектные границы публичного сервитута, устанавливаемого на период строительства газопровода
- проектные границы публичного сервитута, устанавливаемого на период эксплуатации газопровода (охранная зона газопровода)
- зона с особыми условиями использования территории (ЗОУИТ)


:332/чзу2 S=497кв.м. – обозначение частей земельных участков (земель) публичного сервитута, устанавливаемого на период строительства газопровода, их площади

1 – обозначение номера контура публичного сервитута, устанавливаемого на период строительства газопровода

:332/чзу1 S=280кв.м. – обозначение частей земельных участков (земель) публичного сервитута, устанавливаемого на период эксплуатации газопровода (охранная зона газопровода), их площади

- местоположение границы лесного участка, необходимого для размещения линейного объекта: "Газопровод межпоселковый к пгт. Арбаж Арбажского муниципального округа Кировской области" (в соответствии с проектной документацией лесного участка)

Схема расположения листов

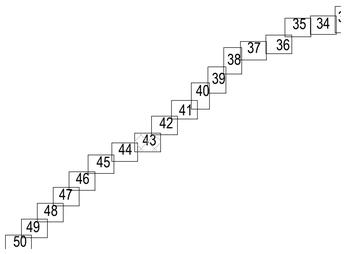

1. Система координат МСК-43, зона 1.
2. Система высот Балтийская 1977г.
3. Высота сечения рельефа 0.5 м.
4. Продольный профиль участка газопровода см. л.45, 46 5310.001.П.0/0.1623-ППО.2

						5310.001.П.0/0.1623-ППО.1	
						Газопровод межпоселковый к пгт Арбаж Арбажского муниципального округа Кировской области	
Изм.	Кол.уч.	Лист	№ док.	Подпись	Дата		
Разраб.		Самойленко			11.2025	Проект полосы отвода	Стадия: П; Лист: 43; Листов:
ГИП		Манаков			11.2025		
Н. контроль		Манаков			11.2025	План газопровода от ПК341+49,67 до ПК348+74.78 М1:1000	ИП Манаков И.С.

Согласовано

Взамен инв.

Подпись и дата

Инв. № подл.

Формат А1

С

43:01:380217

земли государственной собственности, не разграниченной

Г4 ПЭ 100 ГАЗ
SDR9 Ø225x25,2

43:01:000000:266
земли лесного фонда;
с-ть: Российская Федерация

43:00-15.27 (лесничество)
Сорвижское лесничество,
участок 2, местоположение:
Кировская область, Арбажский,
Котельничский, Оричевский,
Советский районы

земли государственной собственности, не разграниченной

Линия совмещения Лист 44
Лист 45

Линия совмещения Лист 44
Лист 43

481200.0000
1313200.0000
1313300.0000
1313400.0000
1313500.0000

Условные обозначения

- проектируемый газопровод высокого давления I категории
- проектируемый газопровод низкого давления
- граница кадастрового квартала
- граница населенного пункта (по сведениям ЕГРН)
- существующая часть границы земельного участка, имеющиеся в ЕГРН сведения о которой достаточны для определения ее местоположения
- существующая часть границы земельного участка, имеющиеся в ЕГРН сведения о которой не достаточны для определения ее местоположения

43:31:461201 – номер кадастрового квартала

43:31:000000:747(1) – кадастровый номер земельного участка, (номер контура многоконтурного земельного участка)

- проектные границы публичного сервитута, устанавливаемого на период строительства газопровода
- проектные границы публичного сервитута, устанавливаемого на период эксплуатации газопровода (охранная зона газопровода)
- зона с особыми условиями использования территории (ЗОУИТ)


:332/чзу2 S=497кв.м. – обозначение частей земельных участков (земель) публичного сервитута, устанавливаемого на период строительства газопровода, их площади

1 – обозначение номера контура публичного сервитута, устанавливаемого на период строительства газопровода

:332/чзу1 S=280кв.м. – обозначение частей земельных участков (земель) публичного сервитута, устанавливаемого на период эксплуатации газопровода (охранная зона газопровода), их площади

- местоположение границы лесного участка, необходимого для размещения линейного объекта: "Газопровод межпоселковый к пгт. Арбаж Арбажского муниципального округа Кировской области" (в соответствии с проектной документацией лесного участка)

Схема расположения листов

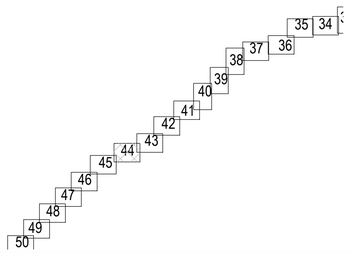

1. Система координат МСК-43, зона 1.
2. Система высот Балтийская 1977г.
3. Высота сечения рельефа 0.5 м.
4. Данный лист см. совместно с л.100 5310.001.П.0/0.1623-ППО.1
5. Продольный профиль участка газопровода см. л.46, 47, 88 5310.001.П.0/0.1623-ППО.2

Согласовано

Взамен инв.

Подпись и дата

Инв. № подл.

Изм.	Кол.уч.	Лист	№ док.	Подпись	Дата
Разраб.		Самойленко			11.2025
ГИП		Манаков			11.2025
Н. контроль		Манаков			11.2025

5310.001.П.0/0.1623-ППО.1

Газопровод межпоселковый к пгт Арбаж Арбажского муниципального округа Кировской области

Проект полосы отвода

Стадия	Лист	Листов
П	44	


План газопровода от ПК348+74.78 до ПК356+48.91 М1:1000

ИП Манаков И.С.

Формат А1

С

Схема расположения листов

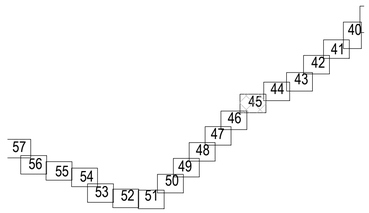

Условные обозначения

- проектируемый газопровод высокого давления I категории
- проектируемый газопровод низкого давления
- граница кадастрового квартала
- граница населенного пункта (по сведениям ЕГРН)
- существующая часть границы земельного участка, имеющиеся в ЕГРН сведения о которой достаточны для определения ее местоположения
- существующая часть границы земельного участка, имеющиеся в ЕГРН сведения о которой не достаточны для определения ее местоположения

43:31:461201 – номер кадастрового квартала

43:31:000000:747(1) – кадастровый номер земельного участка, (номер контура многоконтурного земельного участка)

- проектные границы публичного сервитута, устанавливаемого на период строительства газопровода
- проектные границы публичного сервитута, устанавливаемого на период эксплуатации газопровода (охранная зона газопровода)
- зона с особыми условиями использования территории (ЗОУИТ)

:332/чзц2 S=497кв.м. – обозначение частей земельных участков (земель) публичного сервитута, устанавливаемого на период строительства газопровода, их площади

1 – обозначение номера контура публичного сервитута, устанавливаемого на период строительства газопровода

:332/чзц1 S=280кв.м. – обозначение частей земельных участков (земель) публичного сервитута, устанавливаемого на период эксплуатации газопровода (охранная зона газопровода), их площади

- местоположение границы лесного участка, необходимого для размещения линейного объекта: "Газопровод межпоселковый к пгт. Арбаж Арбажского муниципального округа Кировской области" (в соответствии с проектной документацией лесного участка)

Линия совмещения Лист 44
Лист 45

Линия совмещения Лист 46
Лист 45

земли государственной собственности, не разграниченной

земли государственной собственности, не разграниченной

43:00-15.27 (лесничество)
Сорвижское лесничество,
участок 2, местоположение:
Кировская область, Арбажский,
Котельничский, Орчевский,
Советский районы

43:01:000000:266
земли лесного фонда;
с-ть: Российская Федерация

43:01:380217

43:01:380216

Г4 ПЭ 100 ГАЗ
SDR9 Ø225x25,2

480900.0000
1312800.0000
480800.0000
1312700.0000
480700.0000
1312600.0000
480700.0000
1312500.0000

1. Система координат МСК-43, зона 1.
2. Система высот Балтийская 1977г.
3. Высота сечения рельефа 0.5 м.
4. Данный лист см. совместно с л.101 5310.001.П.0/0.1623-ППО.1
5. Продольный профиль участка газопровода см. л.47, 48, 89 5310.001.П.0/0.1623-ППО.2


						5310.001.П.0/0.1623-ППО.1	
						Газопровод межпоселковый к пгт Арбаж Арбажского муниципального округа Кировской области	
Изм.	Кол.уч.	Лист	№ док.	Подпись	Дата		
Разраб.		Самойленко			11.2025	Проект полосы отвода	Стадия: П; Лист: 45; Листов:
ГИП		Манаков			11.2025		
Н. контроль		Манаков			11.2025	План газопровода от ПК356+48.91 до ПК364+05.16 М1:1000	ИП Манаков И.С.

Согласовано | Взамен инв. | Подпись и дата | Инв. № подл.

Формат А1

С

Схема расположения листов

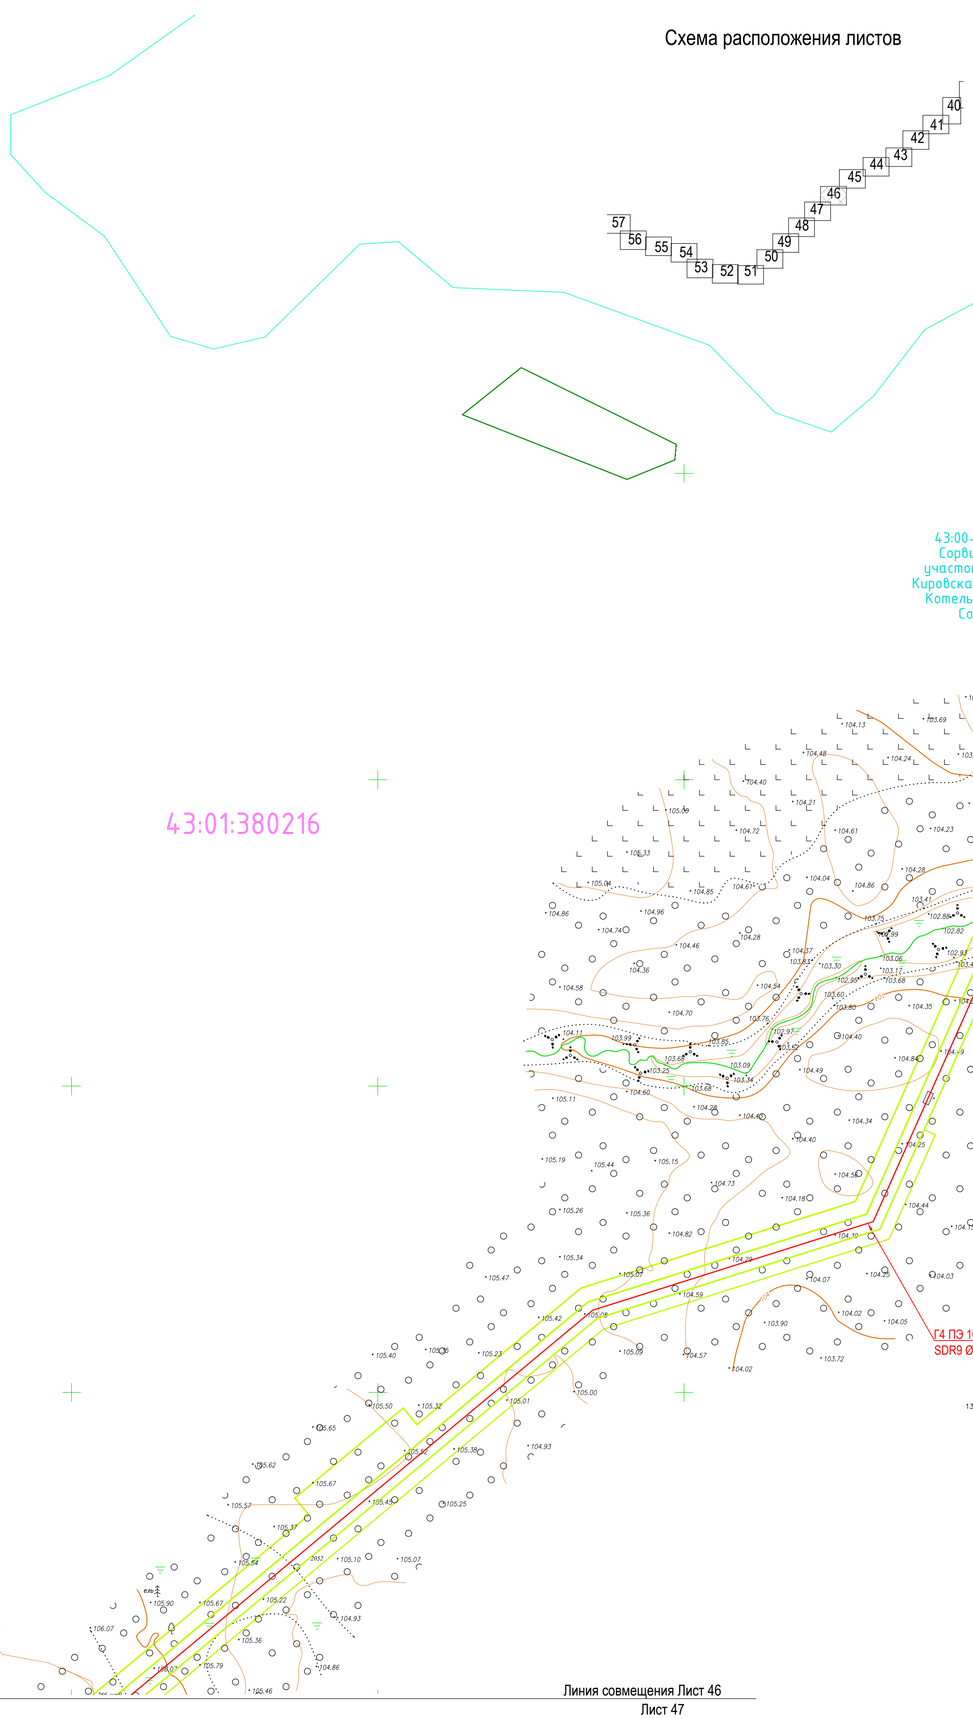

43:00-15.27 (лесничество)
Сорвижское лесничество,
участок 2, местоположение:
Кировская область, Арбажский,
Котельничский, Оричевский,
Советский районы

43:01:380216

Г4 ПЭ 100 ГАЗ
SDR9 Ø225х25,2

480400.0000
1312200.0000

Линия совмещения Лист 46
Лист 45

Линия совмещения Лист 46
Лист 47

Условные обозначения

- проектируемый газопровод высокого давления I категории
- проектируемый газопровод низкого давления
- граница кадастрового квартала
- граница населенного пункта (по сведениям ЕГРН)
- существующая часть границы земельного участка, имеющиеся в ЕГРН сведения о которой достаточны для определения ее местоположения
- существующая часть границы земельного участка, имеющиеся в ЕГРН сведения о которой не достаточны для определения ее местоположения

43:31:461201 – номер кадастрового квартала

43:31:000000:747(1) – кадастровый номер земельного участка, (номер контура многоконтурного земельного участка)

- проектные границы публичного сервитута, устанавливаемого на период строительства газопровода
- проектные границы публичного сервитута, устанавливаемого на период эксплуатации газопровода (охранная зона газопровода)
- зона с особыми условиями использования территории (ЗОУИТ)

:332/чзу2 S=4,97кв.м. – обозначение частей земельных участков (земель) публичного сервитута, устанавливаемого на период строительства газопровода, их площади

1 – обозначение номера контура публичного сервитута, устанавливаемого на период строительства газопровода

:332/чзу1 S=280кв.м. – обозначение частей земельных участков (земель) публичного сервитута, устанавливаемого на период эксплуатации газопровода (охранная зона газопровода), их площади

- местоположение границы лесного участка, необходимого для размещения линейного объекта: "Газопровод межпоселковый к пгт. Арбаж Арбажского муниципального округа Кировской области" (в соответствии с проектной документацией лесного участка)

43:01:38

1. Система координат МСК-43, зона 1.
2. Система высот Балтийская 1977г.
3. Высота сечения рельефа 0.5 м.
4. Данный лист см. совместно с л.102 5310.001.П.0/0.1623-ППО.1
5. Продольный профиль участка газопровода см. л.48, 49, 89, 90 5310.001.П.0/0.1623-ППО.2

Согласовано

Взамен инв.

Подпись и дата

Инв. № подл.

Изм.	Кол.уч.	Лист	№ док.	Подпись	Дата
Разраб.		Самойленко			11.2025
ГИП		Манаков			11.2025
Н. контроль		Манаков			11.2025

5310.001.П.0/0.1623-ППО.1

Газопровод межпоселковый к пгт Арбаж Арбажского муниципального округа Кировской области

Проект полосы отвода

Стадия	Лист	Листов
П	46	

План газопровода от ПК364+05.16 до ПК370+74.55 М1:1000

ИП Манаков И.С.

Формат А1

С

Линия совмещения Лист 46
Лист 47

480200.0000
1312000.0000

480100.0000
1311900.0000

480000.0000
1311800.0000

479900.0000
1311700.0000

479800.0000
1311600.0000

43:00-15.27 (лесничество)
Сорвижское лесничество,
участок 2, местоположение:
Кировская область, Арбажский,
Котельничский, Оричевский,
Советский районы

Г4 ПЭ 100 ГАЗ
SDR9 Ø225x25,2

43:01:380216

Линия совмещения Лист 47
Лист 48

Условные обозначения

- проектируемый газопровод высокого давления I категории
- проектируемый газопровод низкого давления
- граница кадастрового квартала
- граница населенного пункта (по сведениям ЕГРН)
- существующая часть границы земельного участка, имеющиеся в ЕГРН сведения о которой достаточны для определения ее местоположения
- существующая часть границы земельного участка, имеющиеся в ЕГРН сведения о которой не достаточны для определения ее местоположения

43:31:461201 – номер кадастрового квартала

43:31:000000:747(1) – кадастровый номер земельного участка, (номер контура многоконтурного земельного участка)

- проектные границы публичного сервитута, устанавливаемого на период строительства газопровода
- проектные границы публичного сервитута, устанавливаемого на период эксплуатации газопровода (охранная зона газопровода)
- зона с особыми условиями использования территории (ЗОУИТ)


:332/чзц2 S=497кв.м. – обозначение частей земельных участков (земель) публичного сервитута, устанавливаемого на период строительства газопровода, их площади

1 – обозначение номера контура публичного сервитута, устанавливаемого на период строительства газопровода

:332/чзц1 S=280кв.м. – обозначение частей земельных участков (земель) публичного сервитута, устанавливаемого на период эксплуатации газопровода (охранная зона газопровода), их площади

- местоположение границы лесного участка, необходимого для размещения линейного объекта: "Газопровод межпоселковый к пгт. Арбаж Арбажского муниципального округа Кировской области" (в соответствии с проектной документацией лесного участка)

Схема расположения листов

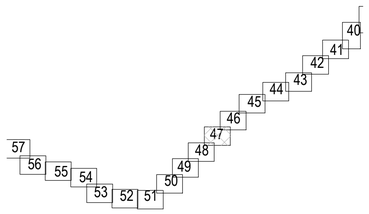

1. Система координат МСК-43, зона 1.
2. Система высот Балтийская 1977г.
3. Высота сечения рельефа 0.5 м.
4. Данный лист см. совместно с л.103 5310.001.П.0/0.1623-ППО.1
5. Продольный профиль участка газопровода см. л.49, 90 5310.001.П.0/0.1623-ППО.2

						5310.001.П.0/0.1623-ППО.1		
						Газопровод межпоселковый к пгт Арбаж Арбажского муниципального округа Кировской области		
Изм.	Кол.уч.	Лист	№ док.	Подпись	Дата			
Разраб.		Самойленко			11.2025	Проект полосы отвода	Стадия	Лист	Листов
							П	47	
ГИП		Манаков			11.2025				
						План газопровода от ПК370+74.55 до ПК377+82.11 М1:1000	ИП Манаков И.С.		
Н. контроль		Манаков			11.2025				

Согласовано

Взамен инв.

Подпись и дата

Инв. № подл.

Формат А1

С

Линия совмещения Лист 47

Лист 48

земли государственной собственности, не разграниченной

земли государственной собственности, не разграниченной

земли государственной собственности, не разграниченной

ГЧ ПЭ 100 ГАЗ SDR9 Ø225x25,2

43:01:380216

479700.0000
1311500.0000

479600.0000
1311400.0000

479500.0000
1311300.0000

479400.0000
1311200.0000

Линия совмещения Лист 48

Лист 49

Условные обозначения

- проектируемый газопровод высокого давления I категории
- проектируемый газопровод низкого давления
- граница кадастрового квартала
- граница населенного пункта (по сведениям ЕГРН)
- существующая часть границы земельного участка, имеющиеся в ЕГРН сведения о которой достаточны для определения ее местоположения
- существующая часть границы земельного участка, имеющиеся в ЕГРН сведения о которой не достаточны для определения ее местоположения

43:31:461201 – номер кадастрового квартала

43:31:000000:747(1) – кадастровый номер земельного участка, (номер контура многоконтурного земельного участка)

- проектные границы публичного сервитута, устанавливаемого на период строительства газопровода
- проектные границы публичного сервитута, устанавливаемого на период эксплуатации газопровода (охранная зона газопровода)
- зона с особыми условиями использования территории (ЗОУИТ)


:332/чзу2 S=497кв.м. – обозначение частей земельных участков (земель) публичного сервитута, устанавливаемого на период строительства газопровода, их площади

1 – обозначение номера контура публичного сервитута, устанавливаемого на период строительства газопровода

:332/чзу1 S=280кв.м. – обозначение частей земельных участков (земель) публичного сервитута, устанавливаемого на период эксплуатации газопровода (охранная зона газопровода), их площади

- местоположение границы лесного участка, необходимого для размещения линейного объекта: "Газопровод межпоселковый к пгт. Арбаж Арбажского муниципального округа Кировской области" (в соответствии с проектной документацией лесного участка)

Схема расположения листов

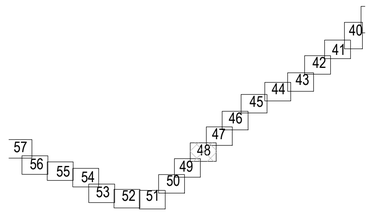

1. Система координат МСК-43, зона 1.
2. Система высот Балтийская 1977г.
3. Высота сечения рельефа 0.5 м.
4. Продольный профиль участка газопровода см. л.49, 50 5310.001.П.0/0.1623-ППО.2

Согласовано

Взамен инв.

Подпись и дата

Инв. № подл.

Изм.	Кол.уч.	Лист	№ док.	Подпись	Дата
Разраб.		Самойленко			11.2025
ГИП		Манаков			11.2025
Н. контроль		Манаков			11.2025

5310.001.П.0/0.1623-ППО.1

Газопровод межпоселковый к пгт Арбаж Арбажского муниципального округа Кировской области

Проект полосы отвода

Стадия	Лист	Листов
П	48	

План газопровода от ПК377+82.11 до ПК385+03.46 М1:1000

ИП Манаков И.С.

Формат А1

С

Линия совмещения Лист 48

Лист 49

земли государственной собственности, не разграниченной

земли государственной собственности, не разграниченной

Г4 ПЭ 100 ГАЗ SDR9 Ø225х25,2

43:01:380216

479200.0000
1311000.0000

479100.0000
1310900.0000

479000.0000
1310800.0000

478900.0000
1310700.0000

Линия совмещения Лист 49

Лист 50

Условные обозначения

- проектируемый газопровод высокого давления I категории
- проектируемый газопровод низкого давления
- граница кадастрового квартала
- граница населенного пункта (по сведениям ЕГРН)
- существующая часть границы земельного участка, имеющиеся в ЕГРН сведения о которой достаточны для определения ее местоположения
- существующая часть границы земельного участка, имеющиеся в ЕГРН сведения о которой не достаточны для определения ее местоположения

43:31:461201 – номер кадастрового квартала

43:31:000000:747(1) – кадастровый номер земельного участка, (номер контура многоконтурного земельного участка)

- проектные границы публичного сервитута, устанавливаемого на период строительства газопровода
- проектные границы публичного сервитута, устанавливаемого на период эксплуатации газопровода (охранная зона газопровода)
- зона с особыми условиями использования территории (ЗОУИТ)


:332/чзц2 S=497кв.м. – обозначение частей земельных участков (земель) публичного сервитута, устанавливаемого на период строительства газопровода, их площади

1 – обозначение номера контура публичного сервитута, устанавливаемого на период строительства газопровода

:332/чзц1 S=280кв.м. – обозначение частей земельных участков (земель) публичного сервитута, устанавливаемого на период эксплуатации газопровода (охранная зона газопровода), их площади

- местоположение границы лесного участка, необходимого для размещения линейного объекта: "Газопровод межпоселковый к пгт. Арбаж Арбажского муниципального округа Кировской области" (в соответствии с проектной документацией лесного участка)

Схема расположения листов

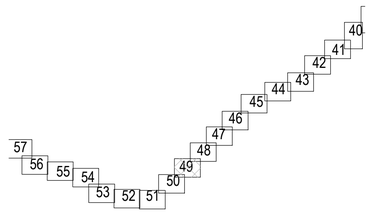

1. Система координат МСК-43, зона 1.
2. Система высот Балтийская 1977г.
3. Высота сечения рельефа 0.5 м.
4. Продольный профиль участка газопровода см. л.50, 51 5310.001.П.0/0.1623-ППО.2

Согласовано

Взамен инв.

Подпись и дата

Инв. № подл.

Изм.	Кол.уч.	Лист	№ док.	Подпись	Дата
Разраб.		Самойленко			11.2025
ГИП		Манаков			11.2025
Н. контроль		Манаков			11.2025

5310.001.П.0/0.1623-ППО.1

Газопровод межпоселковый к пгт Арбаж Арбажского муниципального округа Кировской области

Проект полосы отвода

Стадия	Лист	Листов
П	49	

План газопровода от ПК385+03.46 до ПК392+20.16 М1:1000

ИП Манаков И.С.

Формат А1

С

Линия совмещения Лист 49
Лист 50

б.н.п. Кокуй

Г4 ПЭ 100 ГАЗ
SDR9 Ø225х25,2

земли государственной собственности, не разграниченной

земли государственной собственности, не разграниченной

478700.0000
1310400.0000

478600.0000
1310400.0000

478500.0000
1310300.0000

478400.0000
1310200.0000

43:01:3802

43:01:000000:408(6)
земли сельскохозяйственного назначения;
с-ть: СПК "Басмановский"
Арбажского района
Кировской области

Линия совмещения Лист 50
Лист 51

Условные обозначения

- проектируемый газопровод высокого давления I категории
- проектируемый газопровод низкого давления
- граница кадастрового квартала
- граница населенного пункта (по сведениям ЕГРН)
- существующая часть границы земельного участка, имеющиеся в ЕГРН сведения о которой достаточны для определения ее местоположения
- существующая часть границы земельного участка, имеющиеся в ЕГРН сведения о которой не достаточны для определения ее местоположения

43:31:461201 – номер кадастрового квартала

43:31:000000:747(1) – кадастровый номер земельного участка, (номер контура многоконтурного земельного участка)

- проектные границы публичного сервитута, устанавливаемого на период строительства газопровода
- проектные границы публичного сервитута, устанавливаемого на период эксплуатации газопровода (охранная зона газопровода)
- зона с особыми условиями использования территории (ЗОУИТ)


:332/чзу2 S=497кв.м. – обозначение частей земельных участков (земель) публичного сервитута, устанавливаемого на период строительства газопровода, их площади

1 – обозначение номера контура публичного сервитута, устанавливаемого на период строительства газопровода

:332/чзу1 S=280кв.м. – обозначение частей земельных участков (земель) публичного сервитута, устанавливаемого на период эксплуатации газопровода (охранная зона газопровода), их площади

- местоположение границы лесного участка, необходимого для размещения линейного объекта: "Газопровод межпоселковый к пгт. Арбаж Арбажского муниципального округа Кировской области" (в соответствии с проектной документацией лесного участка)

Схема расположения листов

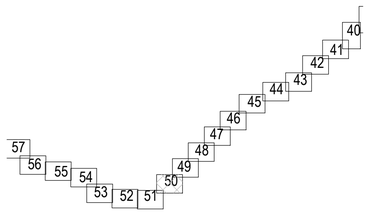

1. Система координат МСК-43, зона 1.
2. Система высот Балтийская 1977г.
3. Высота сечения рельефа 0.5 м.
4. Продольный профиль участка газопровода см. л.51, 52 5310.001.П.0/0.1623-ППО.2

						5310.001.П.0/0.1623-ППО.1	
						Газопровод межпоселковый к пгт Арбаж Арбажского муниципального округа Кировской области	
Изм.	Кол.уч.	Лист	№ док.	Подпись	Дата		
Разраб.		Самойленко			11.2025	Проект полосы отвода	Стадия: П; Лист: 50; Листов:
ГИП		Манаков			11.2025		
Н. контроль		Манаков			11.2025	План газопровода от ПК392+20.16 до ПК399+34.12 М1:1000	ИП Манаков И.С.

Согласовано

Взамен инв.

Подпись и дата

Инв. № подл.

Формат А1

С

Линия совмещения Лист 50
Лист 51

Линия совмещения Лист 52
Лист 51

43:01:380216

43:01:000000:408(5)
земли сельскохозяйственного назначения;
с-ть: СПК "Басмановский"
Арбажского района
Кировской области

43:01:000000:408(6)
земли сельскохозяйственного назначения;
с-ть: СПК "Басмановский"
Арбажского района
Кировской области

земли государственной собственности, не разграниченной

Г4 ПЭ 100 ГАЗ
SDR9 Ø225х25,2

43:01:000000:281

Условные обозначения

- проектируемый газопровод высокого давления I категории
- проектируемый газопровод низкого давления
- граница кадастрового квартала
- граница населенного пункта (по сведениям ЕГРН)
- существующая часть границы земельного участка, имеющиеся в ЕГРН сведения о которой достаточны для определения ее местоположения
- существующая часть границы земельного участка, имеющиеся в ЕГРН сведения о которой не достаточны для определения ее местоположения

43:31:461201 – номер кадастрового квартала

43:31:000000:747(1) – кадастровый номер земельного участка, (номер контура многоконтурного земельного участка)

- проектные границы публичного сервитута, устанавливаемого на период строительства газопровода
- проектные границы публичного сервитута, устанавливаемого на период эксплуатации газопровода (охранная зона газопровода)
- зона с особыми условиями использования территории (ЗОУИТ)


:332/чзу2 S=497кв.м. – обозначение частей земельных участков (земель) публичного сервитута, устанавливаемого на период строительства газопровода, их площади

1 – обозначение номера контура публичного сервитута, устанавливаемого на период строительства газопровода

:332/чзу1 S=280кв.м. – обозначение частей земельных участков (земель) публичного сервитута, устанавливаемого на период эксплуатации газопровода (охранная зона газопровода), их площади

- местоположение границы лесного участка, необходимого для размещения линейного объекта: "Газопровод межпоселковый к пгт. Арбаж Арбажского муниципального округа Кировской области" (в соответствии с проектной документацией лесного участка)

Схема расположения листов

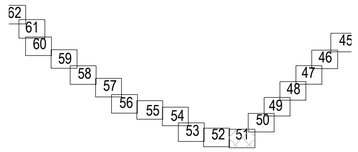

1. Система координат МСК-43, зона 1.
2. Система высот Балтийская 1977г.
3. Высота сечения рельефа 0.5 м.
4. Продольный профиль участка газопровода см. л.52, 53 5310.001.П.0/0.1623-ППО.2

Изм.	Кол.уч.	Лист	№ док.	Подпись	Дата
Разраб.		Самойленко			11.2025
ГИП		Манаков			11.2025
Н. контроль		Манаков			11.2025

5310.001.П.0/0.1623-ППО.1

Газопровод межпоселковый к пгт Арбаж Арбажского муниципального округа Кировской области

Проект полосы отвода

Стадия	Лист	Листов
П	51	

План газопровода от ПК399+34.12 до ПК409+02.66 М1:1000

ИП Манаков И.С.

Согласовано | Взамен инв. | Подпись и дата | Инв. № подл.

Формат А1

С

43:01:380216

Линия совмещения Лист 53
Лист 52

Линия совмещения Лист 52
Лист 51

43:01:000000:408(3)
земли сельскохозяйственного назначения;
с-ть: СПК "Басмановский"
Арбажского района
Кировской области

земли государственной собственности, не разграниченной

43:01:000000:408(4)
земли сельскохозяйственного назначения;
с-ть: СПК "Басмановский"
Арбажского района
Кировской области

земли государственной собственности, не разграниченной

Г4 ПЭ 100 ГАЗ
SDR9 Ø225х25,2

43:01:000000:281

43:01:000000:281

43:01:000000:281

477900.0000
1308400.0000

477900.0000
1308500.0000

477900.0000
1308600.0000

477900.0000
1308700.0000

477900.0000
1308800.0000

477900.0000
1308900.0000

477900.0000
1309000.0000

Условные обозначения

- проектируемый газопровод высокого давления I категории
- проектируемый газопровод низкого давления
- граница кадастрового квартала
- граница населенного пункта (по сведениям ЕГРН)
- существующая часть границы земельного участка, имеющиеся в ЕГРН сведения о которой достаточны для определения ее местоположения
- существующая часть границы земельного участка, имеющиеся в ЕГРН сведения о которой не достаточны для определения ее местоположения

43:31:461201 – номер кадастрового квартала

43:31:000000:747(1) – кадастровый номер земельного участка, (номер контура многоконтурного земельного участка)

- проектные границы публичного сервитута, устанавливаемого на период строительства газопровода
- проектные границы публичного сервитута, устанавливаемого на период эксплуатации газопровода (охранная зона газопровода)
- зона с особыми условиями использования территории (ЗОУИТ)


:332/чзу2 S=497кв.м. – обозначение частей земельных участков (земель) публичного сервитута, устанавливаемого на период строительства газопровода, их площади

1 – обозначение номера контура публичного сервитута, устанавливаемого на период строительства газопровода

:332/чзу1 S=280кв.м. – обозначение частей земельных участков (земель) публичного сервитута, устанавливаемого на период эксплуатации газопровода (охранная зона газопровода), их площади

- местоположение границы лесного участка, необходимого для размещения линейного объекта: "Газопровод межпоселковый к пгт. Арбаж Арбажского муниципального округа Кировской области" (в соответствии с проектной документацией лесного участка)

Схема расположения листов

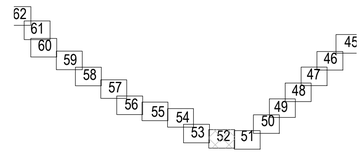

1. Система координат МСК-43, зона 1.
2. Система высот Балтийская 1977г.
3. Высота сечения рельефа 0.5 м.
4. Продольный профиль участка газопровода см. л.54, 55 5310.001.П.0/0.1623-ППО.2

						5310.001.П.0/0.1623-ППО.1		
						Газопровод межпоселковый к пгт Арбаж Арбажского муниципального округа Кировской области		
Изм.	Кол.уч.	Лист	№ док.	Подпись	Дата			
Разраб.		Самойленко			11.2025	Проект полосы отвода	Стадия	Лист	Листов
							П	52	
ГИП		Манаков			11.2025				
Н. контроль		Манаков			11.2025	План газопровода от ПК409+02.66 до ПК417+08.20 М1:1000	ИП Манаков И.С.		

Согласовано

Взамен инв.

Подпись и дата


Инв. № подл.

Формат А1

С

Линия совмещения Лист 54
Лист 53

Схема расположения листов

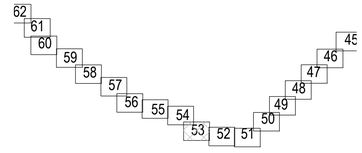

43:01:380216

43:01:000000:408(3)
земли сельскохозяйственного назначения;
с-ть: СПК "Басмановский"
Арбажского района
Кировской области

Г4 ПЭ 100 ГАЗ
SDR9 Ø225x25,2

Линия совмещения Лист 53
Лист 52

43:01:000000:281

43:01-6.28 охранная зона объекта электросетевого

478400.0000
1307600.0000
478300.0000
1307700.0000
478300.0000
1307800.0000
478200.0000
1307800.0000
478200.0000
1307900.0000
478100.0000
1308000.0000
478100.0000
1308100.0000
478000.0000
1308100.0000
478000.0000
1308200.0000

Условные обозначения

- проектируемый газопровод высокого давления I категории
- проектируемый газопровод низкого давления
- граница кадастрового квартала
- граница населенного пункта (по сведениям ЕГРН)
- существующая часть границы земельного участка, имеющиеся в ЕГРН сведения о которой достаточны для определения ее местоположения
- существующая часть границы земельного участка, имеющиеся в ЕГРН сведения о которой не достаточны для определения ее местоположения

43:31:461201 – номер кадастрового квартала

43:31:000000:747(1) – кадастровый номер земельного участка, (номер контура многоконтурного земельного участка)

- проектные границы публичного сервитута, устанавливаемого на период строительства газопровода
- проектные границы публичного сервитута, устанавливаемого на период эксплуатации газопровода (охранная зона газопровода)
- зона с особыми условиями использования территории (ЗОУИТ)

:332/чзу2 S=497кв.м. – обозначение частей земельных участков (земель) публичного сервитута, устанавливаемого на период строительства газопровода, их площади

1 – обозначение номера контура публичного сервитута, устанавливаемого на период строительства газопровода

:332/чзу1 S=280кв.м. – обозначение частей земельных участков (земель) публичного сервитута, устанавливаемого на период эксплуатации газопровода (охранная зона газопровода), их площади

- местоположение границы лесного участка, необходимого для размещения линейного объекта: "Газопровод межпоселковый к пгт. Арбаж Арбажского муниципального округа Кировской области" (в соответствии с проектной документацией лесного участка)

1. Система координат МСК-43, зона 1.
2. Система высот Балтийская 1977г.
3. Высота сечения рельефа 0.5 м.
4. Продольный профиль участка газопровода см. л.55 5310.001.П.0/0.1623-ППО.2

Согласовано
Взамен инв.
Подпись и дата
Инв. № подл.

Изм.	Кол.уч.	Лист	№ док.	Подпись	Дата
Разраб.		Самойленко			11.2025
ГИП		Манаков			11.2025
Н. контроль		Манаков			11.2025

5310.001.П.0/0.1623-ППО.1

Газопровод межпоселковый к пгт Арбаж Арбажского муниципального округа Кировской области


Проект полосы отвода	Стадия	Лист	Листов
	П	53	
План газопровода от ПК417+08.20 до ПК424+67.78 М1:1000	ИП Манаков И.С.		

Формат А1

С

Линия совмещения Лист 55
Лист 54

Схема расположения листов

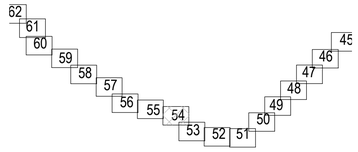

43:01:000000:408(2)
земли сельскохозяйственного назначения;
с-ть: СПК "Басмановский"
Арбажского района
Кировской области

Г4 ПЭ 100 ГАЗ
SDR9 Ø225х25,2

земли государственной собственности, не разграниченной

43:01:380214

43:01:000000:408(3)
земли сельскохозяйственного назначения;
с-ть: СПК "Басмановский"
Арбажского района
Кировской области

43:01:380216

43:01:000000:408(3)
земли сельскохозяйственного назначения;
с-ть: СПК "Басмановский"
Арбажского района
Кировской области

Линия совмещения Лист 54
Лист 53

478700.0000 0.0000 | 478700.0000 1307100.0000 | 478700.0000 1307200.0000 | 478700.0000 1307300.0000 | 478600.0000 1307400.0000 | 478600.0000 1307500.0000 | 478600.0000 1307600.0000

Условные обозначения

- проектируемый газопровод высокого давления I категории
- проектируемый газопровод низкого давления
- граница кадастрового квартала
- граница населенного пункта (по сведениям ЕГРН)
- существующая часть границы земельного участка, имеющиеся в ЕГРН сведения о которой достаточны для определения ее местоположения
- существующая часть границы земельного участка, имеющиеся в ЕГРН сведения о которой не достаточны для определения ее местоположения

43:31:461201 – номер кадастрового квартала

43:31:000000:747(1) – кадастровый номер земельного участка, (номер контура многоконтурного земельного участка)

- проектные границы публичного сервитута, устанавливаемого на период строительства газопровода
- проектные границы публичного сервитута, устанавливаемого на период эксплуатации газопровода (охранная зона газопровода)
- зона с особыми условиями использования территории (ЗОУИТ)

:332/чзу2 S=497кв.м. – обозначение частей земельных участков (земель) публичного сервитута, устанавливаемого на период строительства газопровода, их площади

1 – обозначение номера контура публичного сервитута, устанавливаемого на период строительства газопровода

:332/чзу1 S=280кв.м. – обозначение частей земельных участков (земель) публичного сервитута, устанавливаемого на период эксплуатации газопровода (охранная зона газопровода), их площади

- местоположение границы лесного участка, необходимого для размещения линейного объекта: "Газопровод межпоселковый к пгт. Арбаж Арбажского муниципального округа Кировской области" (в соответствии с проектной документацией лесного участка)

1. Система координат МСК-43, зона 1.
2. Система высот Балтийская 1977г.
3. Высота сечения рельефа 0.5 м.
4. Данный лист см. совместно с л.104 5310.001.П.0/0.1623-ППО.1
5. Продольный профиль участка газопровода см. л.55-57, 91 5310.001.П.0/0.1623-ППО.2

Изм.	Кол.уч.	Лист	№ док.	Подпись	Дата
Разраб.		Самойленко			11.2025
ГИП		Манаков			11.2025
Н. контроль		Манаков			11.2025

5310.001.П.0/0.1623-ППО.1

Газопровод межпоселковый к пгт Арбаж Арбажского муниципального округа Кировской области

Проект полосы отвода	Стадия	Лист	Листов
	П	54	
План газопровода от ПК424+67.78 до ПК433+92.26 М1:1000	ИП Манаков И.С.		

Согласовано | Взамен инв. | Подпись и дата | Инв. № подл.

Формат А1

С

собственности, не разграниченной

43:01:000000:70(ЕЗП), 43:01:380201:110(6х), земли промышленности, государственная собственность не разграниченная

43:01:380201

43:01-6.22 охранная зона объекта электросетевого хозяйства – ВЛ-10кВ фидер №6 ПС Арбаж 110/35/10 кВ (Кировская область, Арбажский район)

43:01:000000:70(ЕЗП), 43:01:380214:44(6х), земли промышленности, государственная собственность не разграниченная

43:01:380214


Г4 ПЭ 100 ГАЗ SDR9 Ø225х25,2

43:01:000000:408(2) земли сельскохозяйственного назначения; с-ть: СПК "Басмановский" Арбажского района Кировской области

Линия совмещения Лист 56 Лист 55

Линия совмещения Лист 55 Лист 54

Схема расположения листов

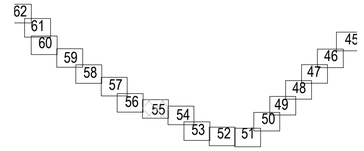

478800.0000 0.0000 | 478800.0000 1306300.0000 | 478800.0000 1306400.0000 | 478800.0000 1306500.0000 | 478800.0000 1306600.0000 | 478800.0000 1306700.0000 | 478700.0000 1306800.0000 | 478700.0000 1306900.0000 | 1307000

Условные обозначения:

- проектируемый газопровод высокого давления I категории
- проектируемый газопровод низкого давления
- граница кадастрового квартала
- граница населенного пункта (по сведениям ЕГРН)
- существующая часть границы земельного участка, имеющиеся в ЕГРН сведения о которой достаточны для определения ее местоположения
- существующая часть границы земельного участка, имеющиеся в ЕГРН сведения о которой не достаточны для определения ее местоположения

43:31:461201 – номер кадастрового квартала

43:31:000000:747(1) – кадастровый номер земельного участка, (номер контура многоконтурного земельного участка)

- проектные границы публичного сервитута, устанавливаемого на период строительства газопровода
- проектные границы публичного сервитута, устанавливаемого на период эксплуатации газопровода (охранная зона газопровода)
- зона с особыми условиями использования территории (ЗОУИТ)

:332/чзу2 S=497кв.м. – обозначение частей земельных участков (земель) публичного сервитута, устанавливаемого на период строительства газопровода, их площади

1 – обозначение номера контура публичного сервитута, устанавливаемого на период строительства газопровода

:332/чзу1 S=280кв.м. – обозначение частей земельных участков (земель) публичного сервитута, устанавливаемого на период эксплуатации газопровода (охранная зона газопровода), их площади

- местоположение границы лесного участка, необходимого для размещения линейного объекта: "Газопровод межпоселковый к пгт. Арбаж Арбажского муниципального округа Кировской области" (в соответствии с проектной документацией лесного участка)

1. Система координат МСК-43, зона 1.
2. Система высот Балтийская 1977г.
3. Высота сечения рельефа 0.5 м.
4. Продольный профиль участка газопровода см. л.57-58 5310.001.П.0/0.1623-ППО.2

Изм.	Кол.уч.	Лист	№ док.	Подпись	Дата
Разраб.		Самойленко			11.2025
ГИП		Манаков			11.2025
Н. контроль		Манаков			11.2025

5310.001.П.0/0.1623-ППО.1

Газопровод межпоселковый к пгт Арбаж Арбажского муниципального округа Кировской области

Проект полосы отвода

Стадия	Лист	Листов
П	55	

План газопровода от ПК433+92.26 до ПК442+03.54 М1:1000

ИП Манаков И.С.

Согласовано | Взамен инв. | Подпись и дата | Инв. № подл.

Формат А1

С

Линия совмещения Лист 57

Лист 56

Условные обозначения:

- проектируемый газопровод высокого давления I категории
- проектируемый газопровод низкого давления
- граница кадастрового квартала
- граница населенного пункта (по сведениям ЕГРН)
- существующая часть границы земельного участка, имеющиеся в ЕГРН сведения о которой достаточны для определения ее местоположения
- существующая часть границы земельного участка, имеющиеся в ЕГРН сведения о которой не достаточны для определения ее местоположения

43:31:461201 – номер кадастрового квартала

43:31:000000:747(1) – кадастровый номер земельного участка, (номер контура многоконтурного земельного участка)

- проектные границы публичного сервитута, устанавливаемого на период строительства газопровода
- проектные границы публичного сервитута, устанавливаемого на период эксплуатации газопровода (охранная зона газопровода)
- зона с особыми условиями использования территории (ЗОУИТ)


:332/чзу2 S=497кв.м. –обозначение частей земельных участков (земель) публичного сервитута, устанавливаемого на период строительства газопровода, их площади

1 –обозначение номера контура публичного сервитута, устанавливаемого на период строительства газопровода

:332/чзу1 S=280кв.м. –обозначение частей земельных участков (земель) публичного сервитута, устанавливаемого на период эксплуатации газопровода (охранная зона газопровода), их площади

– местоположение границы лесного участка, необходимого для размещения линейного объекта: "Газопровод межпоселковый к пгт. Арбаж Арбажского муниципального округа Кировской области" (в соответствии с проектной документацией лесного участка)

Схема расположения листов

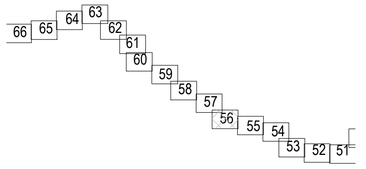

479300.0000 1305500.0000

479300.0000 1305600.0000

43:01:000000:70(ЕЗП), 43:01:380214:29(6х), земли промышленности, государственная собственность не разграниченная

43:01-4.3 граница н.п. Басманы

479200.0000 1305600.0000

479200.0000 1305700.0000

479200.0000 1305800.0000

43:01-6.22 охранная зона объекта электросетевого хозяйства – ВЛ-10кВ фидер №6 ПС Арбаж 110/35/10 кВ (Кировская область, Арбажский район)

Г4 ПЭ 100 ГАЗ SDR9 Ø225х25,2

43:01-6.322 Охранная зона объекта электросетевого хозяйства ВЛ 0,4 кВ Ф1 ТП 61-607 ПС Арбаж, местоположение: Кировская область, Арбажский район

43:01:000000:243, сооружение а/д Арбаж-Рой с-ть: МО Арбажский муниципальный округ

479100.0000 1305800.0000

479100.0000 1305900.0000

земли государственной собственности, не разграниченной

43:01:380213 д. Басманы

43:01:000000:70(ЕЗП), 43:01:380201:110(6х), земли промышленности, государственная собственность не разграниченная

Линия совмещения Лист 56

Лист 55

479000.0000 1306000.0000

43:01:000000:70(ЕЗП), 43:01:380214:44(6х), земли промышленности, государственная собственность не разграниченная

43:01-6.322 Охранная зона объекта электросетевого хозяйства ВЛ 0,4 кВ Ф1 ТП 61-607 ПС Арбаж, местоположение: Кировская область, Арбажский район

43:01-6.318 Охранная зона объекта электросетевого хозяйства ВЛ 0,4 кВ Ф2 ТП 61-607 ПС Арбаж, местоположение: Кировская область, Арбажский район

1. Система координат МСК-43, зона 1.
2. Система высот Балтийская 1977г.
3. Высота сечения рельефа 0.5 м.
4. Данный лист см. совместно с л.105 5310.001.П.0/0.1623-ППО.1
5. Продольный профиль участка газопровода см. л.58, 59, 91 5310.001.П.0/0.1623-ППО.2

Изм.	Кол.уч.	Лист	№ док.	Подпись	Дата
Разраб.		Самойленко			11.2025
ГИП		Манаков			11.2025
Н. контроль		Манаков			11.2025

5310.001.П.0/0.1623-ППО.1

Газопровод межпоселковый к пгт Арбаж Арбажского муниципального округа Кировской области

Проект полосы отвода

Стадия	Лист	Листов
П	56	

План газопровода от ПК442+03.54 до ПК449+73.10 М1:1000

ИП Манаков И.С.

Формат А1

Согласовано


Взамен инв.

Подпись и дата

Инв. № подл.

С

Схема расположения листов

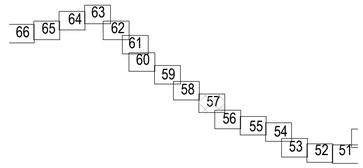

Линия совмещения Лист 58
Лист 57

43:01:380201

43:01:380214

43:01-6.22
охранная зона объекта электросетевого хозяйства – ВЛ-10кВ фидер №6 ПС Арбаж 110/35/10 кВ (Кировская область, Арбажский район)

43:00-15.27 (лесничество)
Сорвижское лесничество, участок 2, местоположение: Кировская область, Арбажский, Котельничский, Оричевский, Советский районы

43:01:000000:70(ЕЗП), 43:01:380214:29(вх), земли промышленности, государственная собственность не разграниченная

43:01:000000:70(ЕЗП), 43:01:380201:110(вх), земли промышленности, государственная собственность не разграниченная

земли государственной собственности, не разграниченной

Г4 ПЭ 100 ГАЗ SDR9 Ø225x25,2

43:01:000000:243, сооружение а/д Арбаж-Рой (с-ть МО Арбажский муниципальный район)

380209:9

Лист 57
Линия совмещения Лист 56

Условные обозначения:

- проектируемый газопровод высокого давления I категории
- проектируемый газопровод низкого давления
- граница кадастрового квартала
- граница населенного пункта (по сведениям ЕГРН)
- существующая часть границы земельного участка, имеющиеся в ЕГРН сведения о которой достаточны для определения ее местоположения
- существующая часть границы земельного участка, имеющиеся в ЕГРН сведения о которой не достаточны для определения ее местоположения

43:31:461201 – номер кадастрового квартала

43:31:000000:747(1) – кадастровый номер земельного участка, (номер контура многоконтурного земельного участка)

- проектные границы публичного сервитута, устанавливаемого на период строительства газопровода
- проектные границы публичного сервитута, устанавливаемого на период эксплуатации газопровода (охранная зона газопровода)
- зона с особыми условиями использования территории (ЗОУИТ)

:332/чзу2 S=497кв.м. – обозначение частей земельных участков (земель) публичного сервитута, устанавливаемого на период строительства газопровода, их площади

1 – обозначение номера контура публичного сервитута, устанавливаемого на период строительства газопровода

:332/чзу1 S=280кв.м. – обозначение частей земельных участков (земель) публичного сервитута, устанавливаемого на период эксплуатации газопровода (охранная зона газопровода), их площади

- местоположение границы лесного участка, необходимого для размещения линейного объекта: "Газопровод межпоселковый к пгт. Арбаж Арбажского муниципального округа Кировской области" (в соответствии с проектной документацией лесного участка)

1. Система координат МСК-43, зона 1.
2. Система высот Балтийская 1977г.
3. Высота сечения рельефа 0.5 м.
4. Данный лист см. совместно с л.106 5310.001.П.0/0.1623-ППО.1
5. Продольный профиль участка газопровода см. л.59, 60, 92 5310.001.П.0/0.1623-ППО.2

Изм.	Кол.уч.	Лист	№ док.	Подпись	Дата
Разраб.		Самойленко			11.2025
ГИП		Манаков			11.2025
Н. контроль		Манаков			11.2025

5310.001.П.0/0.1623-ППО.1

Газопровод межпоселковый к пгт Арбаж Арбажского муниципального округа Кировской области

Проект полосы отвода	Стадия	Лист	Листов
	П	57	
План газопровода от ПК449+73.10 до ПК458+25.94 М1:1000	ИП Манаков И.С.		

Согласовано | Взамен инв. | Подпись и дата | Инв. № подл.


Формат А1

С

Линия совмещения Лист 59

Лист 58

Схема расположения листов

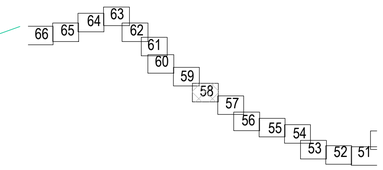

43:01:000000:408(1)
земли сельскохозяйственного назначения;
с-ть: СПК "Басмановский"
Арбажского района
Кировской области

43:01-6.22
охранная зона объекта электросетевого хозяйства – ВЛ-10кВ фидер №6 ПС Арбаж 110/35/10 кВ (Кировская область, Арбажский район)

43:01:380201

Г4 ПЭ 100 ГАЗ
SDR9 Ø225х25.2

43:01:000000:70(ЕЗП),
43:01:380201:110(вх),
земли промышленности,
государственная собственность не разграниченная

43:01:000000:70(ЕЗП),
43:01:380207:123(вх),
земли промышленности,
государственная собственность не разграниченная

43:01:380207

43:01:000000:241,
сооружение а/д подъезд к.д. Мидичи
с-ть: МО Арбажский муниципальный район

43:01:000000:70(ЕЗП),
43:01:380214:29(вх),
земли промышленности,
государственная собственность не разграниченная

43:01:380214

480200.0000
1304200.0000
480100.0000
1304200.0000
480100.0000
1304300.0000
480100.0000
1304400.0000
480000.0000
1304400.0000
480000.0000
1304500.0000
479900.0000
1304500.0000
479900.0000
1304600.0000
479900.0000
1304700.0000
479800.0000
1304700.0000
479800.0000
1304800.0000

Линия совмещения Лист 58
Лист 57

Условные обозначения:

- проектируемый газопровод высокого давления I категории
- проектируемый газопровод низкого давления
- граница кадастрового квартала
- граница населенного пункта (по сведениям ЕГРН)
- существующая часть границы земельного участка, имеющиеся в ЕГРН сведения о которой достаточны для определения ее местоположения
- существующая часть границы земельного участка, имеющиеся в ЕГРН сведения о которой не достаточны для определения ее местоположения

43:31:461201 – номер кадастрового квартала

43:31:000000:747(1) – кадастровый номер земельного участка, (номер контура многоконтурного земельного участка)

- проектные границы публичного сервитута, устанавливаемого на период строительства газопровода
- проектные границы публичного сервитута, устанавливаемого на период эксплуатации газопровода (охранная зона газопровода)
- зона с особыми условиями использования территории (ЗОУИТ)

:332/чзу2
S=497кв.м. –обозначение частей земельных участков (земель) публичного сервитута, устанавливаемого на период строительства газопровода, их площади

1 –обозначение номера контура публичного сервитута, устанавливаемого на период строительства газопровода

:332/чзу1
S=280кв.м. –обозначение частей земельных участков (земель) публичного сервитута, устанавливаемого на период эксплуатации газопровода (охранная зона газопровода), их площади

– местоположение границы лесного участка, необходимого для размещения линейного объекта: "Газопровод межпоселковый к пгт. Арбаж Арбажского муниципального округа Кировской области" (в соответствии с проектной документацией лесного участка)

1. Система координат МСК-43, зона 1.
2. Система высот Балтийская 1977г.
3. Высота сечения рельефа 0.5 м.
4. Продольный профиль участка газопровода см. л.60, 61 5310.001.П.0/0.1623-ППО.2

Изм.	Кол.уч.	Лист	№ док.	Подпись	Дата
Разраб.		Самойленко			11.2025
ГИП		Манаков			11.2025
Н. контроль		Манаков			11.2025

5310.001.П.0/0.1623-ППО.1

Газопровод межпоселковый к пгт Арбаж Арбажского муниципального округа Кировской области

Проект полосы отвода	Стадия	Лист	Листов
	П	58	

План газопровода от ПК458+25.94 до ПК466+35.03 М1:1000

ИП Манаков И.С.

Согласовано

Взамен инв.


Подпись и дата

Инв. № подл.

Формат А1

С

Схема расположения листов

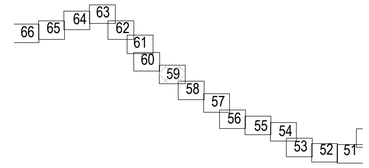

43:01:000000:70(ЕЗП),
43:01:380201:110(6х),
земли промышленности,
государственная собственность не
разграниченная

43:00-15.27 (лесничество)
Сорвижское лесничество,
участок 2, местоположение:
Кировская область, Арбажский,
Котельничский, Оричевский,
Советский районы

43:01:000000:408(1)
земли сельскохозяйственного
назначения;
с-ть: СПК "Басмановский"
Арбажского района
Кировской области

43:01:380201

43:01:380207

43:01-6.22
охранная зона объекта
электросетевого
хозяйства - ВЛ-10кВ фидер №6 ПС
Арбаж 110/35/10 кВ (Кировская
область, Арбажский район)

43:00-15.30
(лесничество)
Сорвижское лесничество
участок 3,
местоположение:
Кировская область,
Арбажский, Тужинский
районы

43:01:000000:70(ЕЗП),
43:01:380207:123(6х),
земли промышленности,
государственная собственность не
разграниченная

Г4 ПЭ 100 ГАЗ
SDR9 Ø225х25,2

Линия совмещения Лист 60
Лист 59

480600.0000
1303600.0000
480500.0000
1303600.0000
480500.0000
1303700.0000
480500.0000
1303800.0000
480400.0000
1303800.0000
480400.0000
1303900.0000
480300.0000
1303900.0000
480300.0000
1304000.0000

Лист 59
Линия совмещения Лист 58

Условные обозначения:

- проектируемый газопровод высокого давления I категории
- проектируемый газопровод низкого давления
- граница кадастрового квартала
- граница населенного пункта (по сведениям ЕГРН)
- существующая часть границы земельного участка, имеющиеся в ЕГРН сведения о которой достаточны для определения ее местоположения
- существующая часть границы земельного участка, имеющиеся в ЕГРН сведения о которой не достаточны для определения ее местоположения

43:31:461201 - номер кадастрового квартала

43:31:000000:747(1) - кадастровый номер земельного участка, (номер контура многоконтурного земельного участка)

- проектные границы публичного сервитута, устанавливаемого на период строительства газопровода
- проектные границы публичного сервитута, устанавливаемого на период эксплуатации газопровода (охранная зона газопровода)
- зона с особыми условиями использования территории (ЗОУИТ)

:332/чзу2
S=497кв.м. - обозначение частей земельных участков (земель) публичного сервитута, устанавливаемого на период строительства газопровода, их площади

- обозначение номера контура публичного сервитута, устанавливаемого на период строительства газопровода

:332/чзу1
S=280кв.м. - обозначение частей земельных участков (земель) публичного сервитута, устанавливаемого на период эксплуатации газопровода (охранная зона газопровода), их площади

- местоположение границы лесного участка, необходимого для размещения линейного объекта: "Газопровод межпоселковый к пгт. Арбаж Арбажского муниципального округа Кировской области" (в соответствии с проектной документацией лесного участка)

1. Система координат МСК-43, зона 1.
2. Система высот Балтийская 1977г.
3. Высота сечения рельефа 0.5 м.
4. Данный лист см. совместно с л.107 5310.001.П.0/0.1623-ППО.1
5. Продольный профиль участка газопровода см. л.61, 62, 93 5310.001.П.0/0.1623-ППО.2

Изм.	Кол.уч.	Лист	№ док.	Подпись	Дата
Разраб.		Самойленко			11.2025
ГИП		Манаков			11.2025
Н. контроль		Манаков			11.2025

5310.001.П.0/0.1623-ППО.1

Газопровод межпоселковый к пгт Арбаж Арбажского муниципального округа Кировской области

Проект полосы отвода

Стадия	Лист	Листов
П	59	

План газопровода от ПК466+35.03 до ПК475+36.34 М1:1000

ИП Манаков И.С.

Согласовано

Взамен инв.


Подпись и дата

Инв. № подл.

Формат А1

С

Схема расположения листов

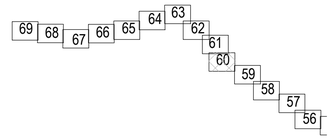

Линия совмещения Лист 61
Лист 60

43:01:380201

43:01:000000:70(ЕЗП),
43:01:380201:110(Вх),
земли промышленности,
государственная собственность не
разграниченная

43:00-15.27 (лесничество)
Сорвижское лесничество,
участок 2, местоположение:
Кировская область, Арбажский,
Котельничский, Оричевский,
Советский районы

43:01:000000:70(ЕЗП),
43:01:380207:123(Вх),
земли промышленности,
государственная собственность не
разграниченная

43:01-6.22
охранная зона объекта
электросетевого
хозяйства - ВЛ-10кВ фидер №6 ПС
Арбаж 110/35/10 кВ (Кировская
область, Арбажский район)

Г4 ПЭ 100 ГАЗ
SDR9 Ø225x25,2

43:00-15.30 (лесничество)
Сорвижское лесничество,
участок 3, местоположение:
Кировская область, Арбажский,
Тужинский районы

43:01:380207

Линия совмещения Лист 60
Лист 59

Условные обозначения:

- проектируемый газопровод высокого давления I категории
- проектируемый газопровод низкого давления
- граница кадастрового квартала
- граница населенного пункта (по сведениям ЕГРН)
- существующая часть границы земельного участка, имеющиеся в ЕГРН сведения о которой достаточны для определения ее местоположения
- существующая часть границы земельного участка, имеющиеся в ЕГРН сведения о которой не достаточны для определения ее местоположения

43:31:461201 - номер кадастрового квартала

43:31:000000:747(1) - кадастровый номер земельного участка, (номер контура многоконтурного земельного участка)

- проектные границы публичного сервитута, устанавливаемого на период строительства газопровода
- проектные границы публичного сервитута, устанавливаемого на период эксплуатации газопровода (охранная зона газопровода)
- зона с особыми условиями использования территории (ЗОУИТ)

:332/чзу2 S=497кв.м. -обозначение частей земельных участков (земель) публичного сервитута, устанавливаемого на период строительства газопровода, их площади

1 -обозначение номера контура публичного сервитута, устанавливаемого на период строительства газопровода

:332/чзу1 S=280кв.м. -обозначение частей земельных участков (земель) публичного сервитута, устанавливаемого на период эксплуатации газопровода (охранная зона газопровода), их площади

- местоположение границы лесного участка, необходимого для размещения линейного объекта: "Газопровод межпоселковый к пгт. Арбаж Арбажского муниципального округа Кировской области" (в соответствии с проектной документацией лесного участка)

1. Система координат МСК-43, зона 1.
2. Система высот Балтийская 1977г.
3. Высота сечения рельефа 0.5 м.
4. Продольный профиль участка газопровода см. л.62, 63 5310.001.П.0/0.1623-ППО.2

Изм.	Кол.уч.	Лист	№ док.	Подпись	Дата	5310.001.П.0/0.1623-ППО.1
Разраб.		Самойленко			11.2025	Газопровод межпоселковый к пгт Арбаж Арбажского муниципального округа Кировской области
ГИП		Манаков			11.2025	Проект полосы отвода
Н. контроль		Манаков			11.2025	План газопровода от ПК475+36.34 до ПК482+41.20 М1:1000

Стадия	Лист	Листов
П	60	

ИП Манаков И.С.

Согласовано | Взамен инв. | Подпись и дата | Инв. № подл.


Формат А1

С

Линия совмещения Лист 62

Лист 61

Схема расположения листов

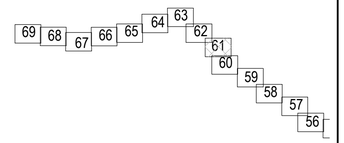

481700.0000
1302400.0000

481600.0000
1302500.0000

481500.0000
1302500.0000

481500.0000
1302600.0000

481400.0000
1302600.0000

481400.0000
1302700.0000

481300.0000
1302700.0000

481300.0000
1302800.0000

481200.0000
1302800.0000

43:01:000000:70(ЕЗП),
43:01:380201:110(6х),
земли промышленности,
государственная собственность не
разграниченная

43:00-15.27 (лесничество)
Сорвижское лесничество,
участок 2, местоположение:
Кировская область, Арбажский,
Котельничский, Оричевский,
Советский районы

43:01:000000:70(ЕЗП),
43:01:380207:123(6х),
земли промышленности,
государственная собственность не
разграниченная

Г4 ПЭ 100 ГАЗ
SDR9 Ø225х25,2

43:01-6.22
охранная зона объекта
электросетевого
хозяйства - ВЛ-10кВ фидер №6 ПС
Арбаж 110/35/10 кВ (Кировская
область, Арбажский район)

43:01:380201

43:00-15.30 (лесничество)
Сорвижское лесничество,
участок 3, местоположение:
Кировская область, Арбажский,
Тужинский районы

43:01:380207

Лист 61

Линия совмещения Лист 60

Условные обозначения:

- проектируемый газопровод высокого давления I категории
- проектируемый газопровод низкого давления
- граница кадастрового квартала
- граница населенного пункта (по сведениям ЕГРН)
- существующая часть границы земельного участка, имеющиеся в ЕГРН сведения о которой достаточны для определения ее местоположения
- существующая часть границы земельного участка, имеющиеся в ЕГРН сведения о которой не достаточны для определения ее местоположения

43:31:461201 - номер кадастрового квартала

43:31:000000:747(1) - кадастровый номер земельного участка, (номер контура многоконтурного земельного участка)

- проектные границы публичного сервитута, устанавливаемого на период строительства газопровода
- проектные границы публичного сервитута, устанавливаемого на период эксплуатации газопровода (охранная зона газопровода)
- зона с особыми условиями использования территории (ЗОУИТ)

:332/чзу2
S=497кв.м. - обозначение частей земельных участков (земель) публичного сервитута, устанавливаемого на период строительства газопровода, их площади

1 - обозначение номера контура публичного сервитута, устанавливаемого на период строительства газопровода

:332/чзу1
S=280кв.м. - обозначение частей земельных участков (земель) публичного сервитута, устанавливаемого на период эксплуатации газопровода (охранная зона газопровода), их площади

- местоположение границы лесного участка, необходимого для размещения линейного объекта: "Газопровод межпоселковый к пгт. Арбаж Арбажского муниципального округа Кировской области" (в соответствии с проектной документацией лесного участка)

1. Система координат МСК-43, зона 1.
2. Система высот Балтийская 1977г.
3. Высота сечения рельефа 0.5 м.
4. Продольный профиль участка газопровода см. л.63, 64 5310.001.П.0/0.1623-ППО.2

Изм.	Кол.уч.	Лист	№ док.	Подпись	Дата
Разраб.		Самойленко			11.2025
ГИП		Манаков			11.2025
Н. контроль		Манаков			11.2025

5310.001.П.0/0.1623-ППО.1

Газопровод межпоселковый к пгт Арбаж Арбажского муниципального округа Кировской области

Проект полосы отвода

Стадия	Лист	Листов
П	61	

План газопровода от ПК482+41.20 до ПК489+62.99 М1:1000

ИП Манаков И.С.

Согласовано

Взамен инв.

Подпись и дата

Инв. № подл.

Формат А1

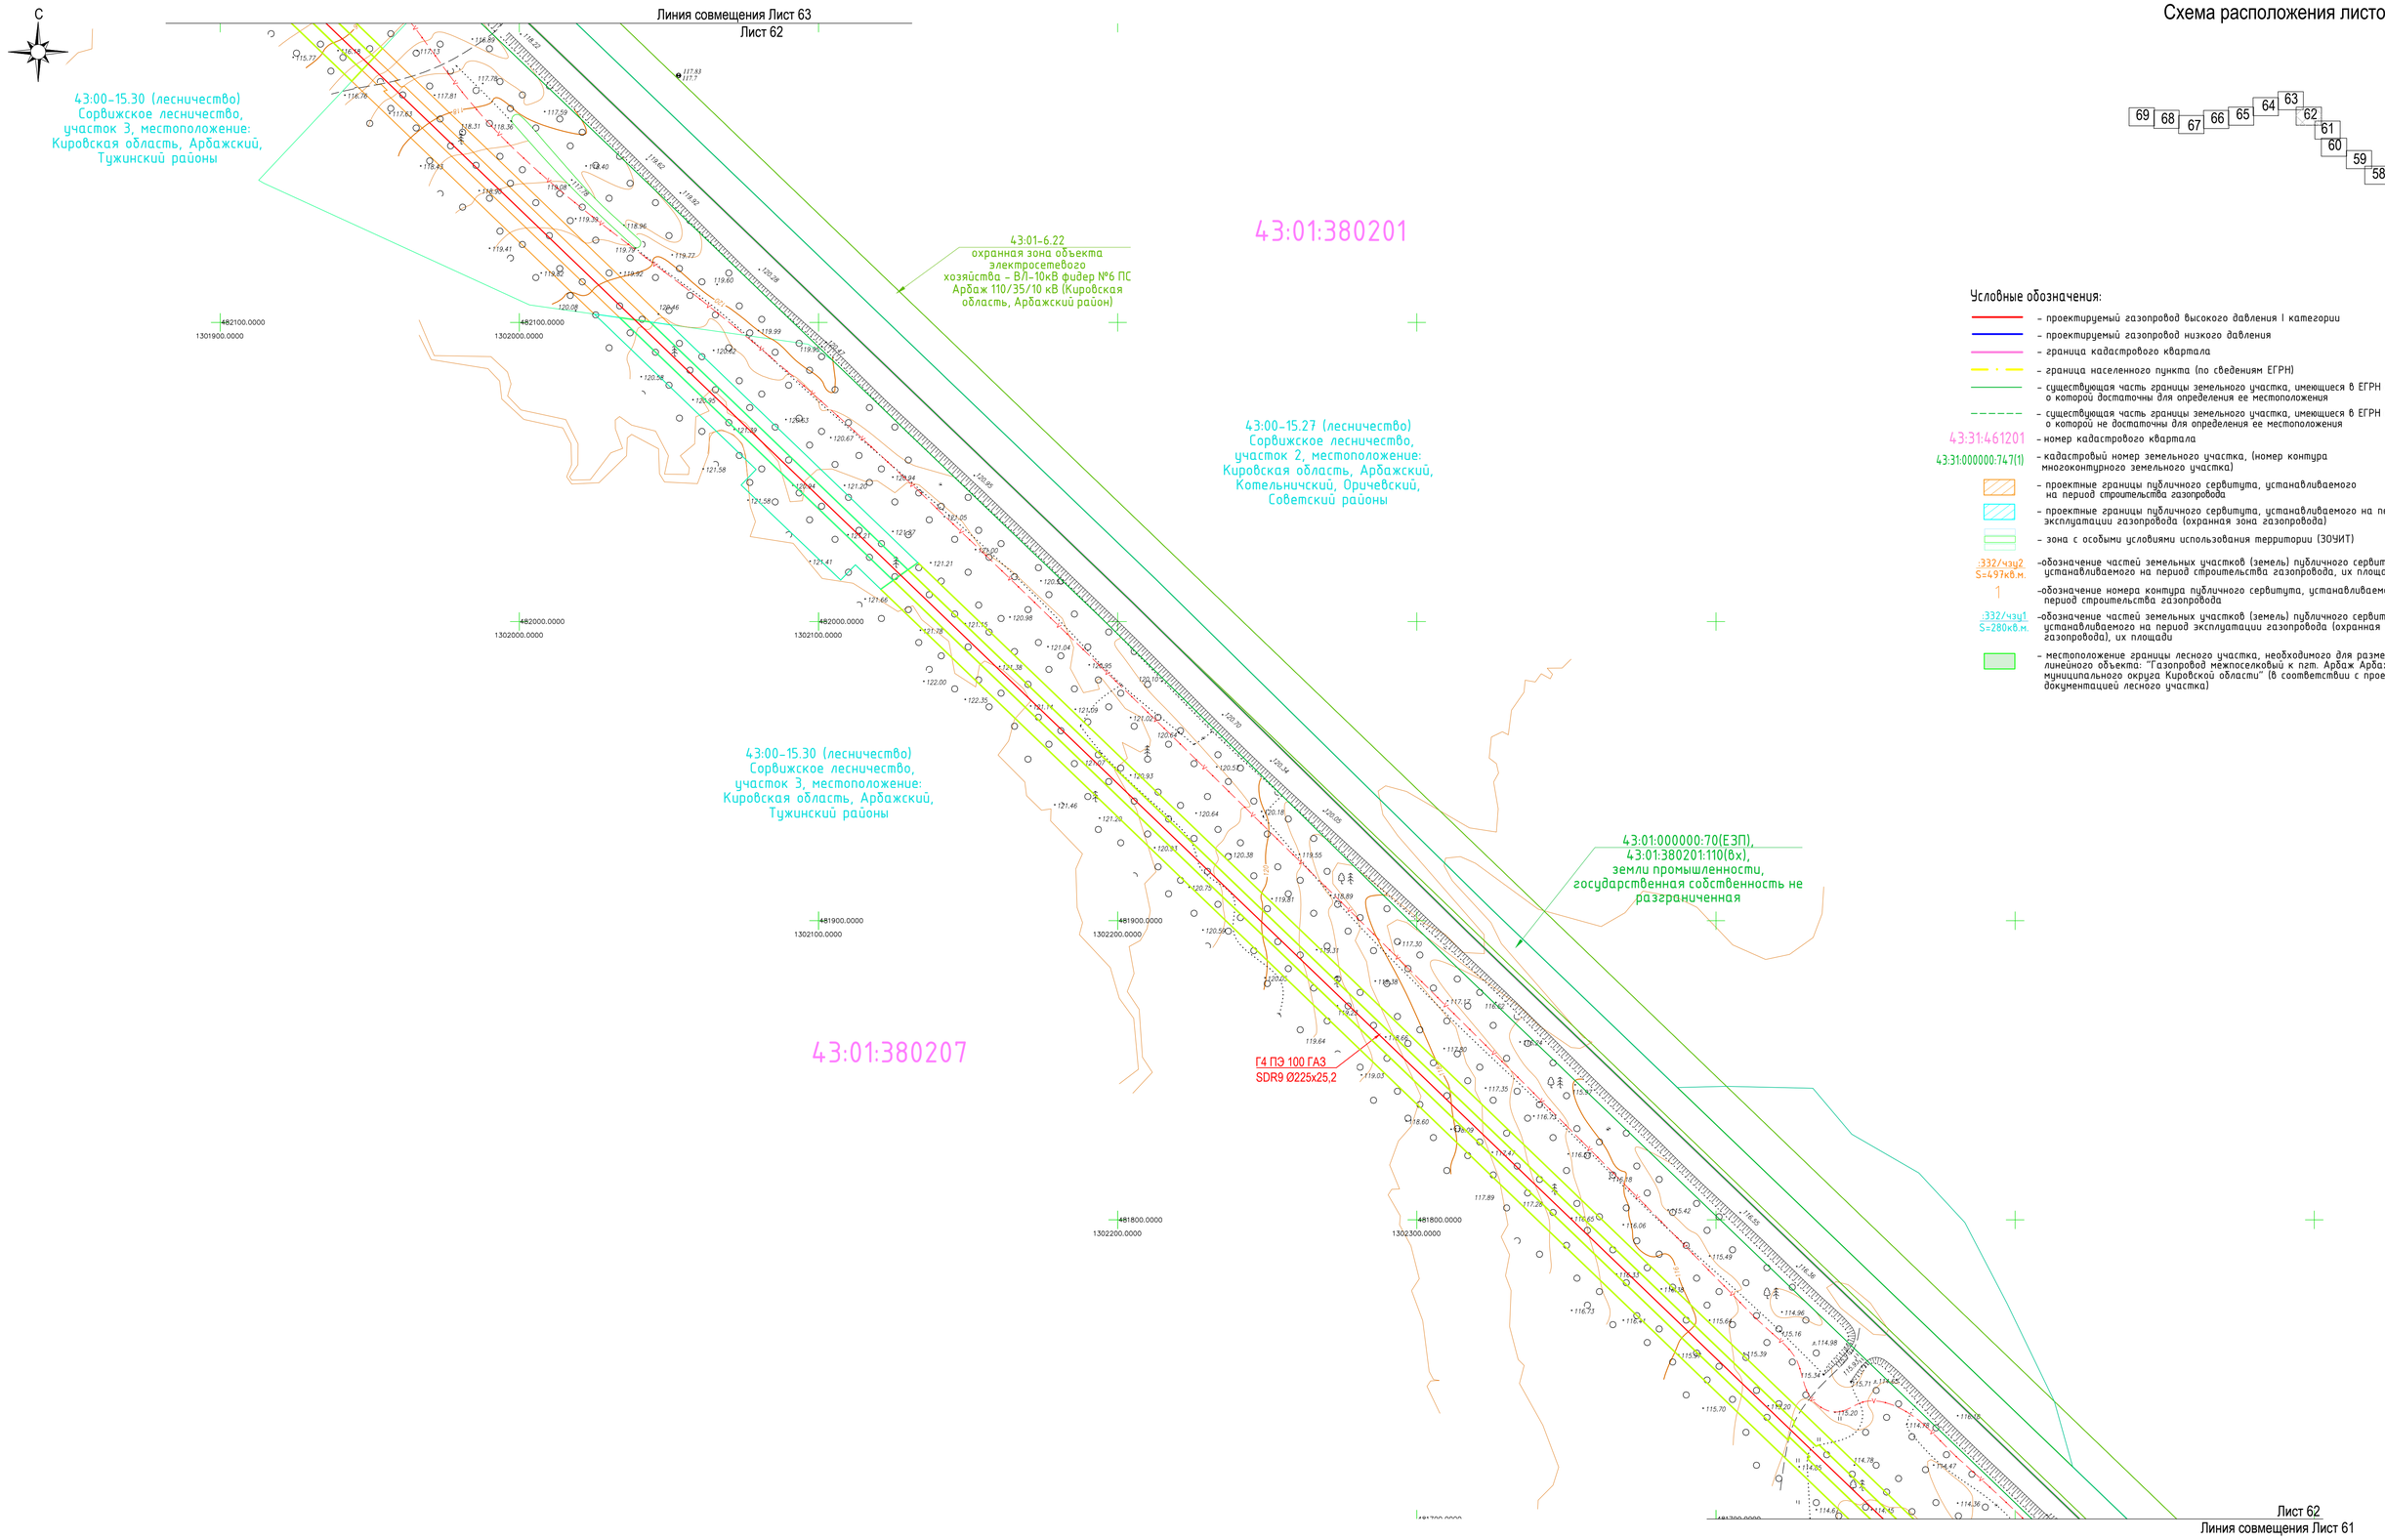


Схема расположения листов

Условные обозначения:

- проектируемый газопровод высокого давления I категории
- проектируемый газопровод низкого давления
- граница кадастрового квартала
- граница населенного пункта (по сведениям ЕГРН)
- существующая часть границы земельного участка, имеющиеся в ЕГРН сведения о которой достаточны для определения ее местоположения
- существующая часть границы земельного участка, имеющиеся в ЕГРН сведения о которой не достаточны для определения ее местоположения

43:31:461201 - номер кадастрового квартала

43:31:000000:747(1) - кадастровый номер земельного участка, (номер контура многоконтурного земельного участка)

- проектные границы публичного сервитута, устанавливаемого на период строительства газопровода
- проектные границы публичного сервитута, устанавливаемого на период эксплуатации газопровода (охранная зона газопровода)
- зона с особыми условиями использования территории (ЗОУИТ)

:332/чзу2
S=497кв.м. -обозначение частей земельных участков (земель) публичного сервитута, устанавливаемого на период строительства газопровода, их площади

1 -обозначение номера контура публичного сервитута, устанавливаемого на период строительства газопровода

:332/чзу1
S=280кв.м. -обозначение частей земельных участков (земель) публичного сервитута, устанавливаемого на период эксплуатации газопровода (охранная зона газопровода), их площади

- местоположение границы лесного участка, необходимого для размещения линейного объекта: "Газопровод межпоселковый к пгт. Арбаж Арбажского муниципального округа Кировской области" (в соответствии с проектной документацией лесного участка)

Лист 62
Линия совмещения Лист 61

1. Система координат МСК-43, зона 1.
2. Система высот Балтийская 1977г.
3. Высота сечения рельефа 0.5 м.
4. Продольный профиль участка газопровода см. л.64, 65 5310.001.П.0/0.1623-ППО.2

Изм.	Кол.уч.	Лист	№ док.	Подпись	Дата
Разраб.		Самойленко			11.2025
ГИП		Манаков			11.2025
Н. контроль		Манаков			11.2025

5310.001.П.0/0.1623-ППО.1

Газопровод межпоселковый к пгт Арбаж Арбажского муниципального округа Кировской области

Проект полосы отвода	Стадия	Лист	Листов
	П	62	

План газопровода от ПК489+62.99 до ПК496+84.77 М1:1000

ИП Манаков И.С.

Согласовано

Взамен инв.

Подпись и дата

Инв. № подл.

Формат А1

С

43:01:000000:70(ЕЗП),
43:01:380201:110(6х),
земли промышленности,
государственная собственность не
разграниченная

43:01:380201

43:01-6.22
охранная зона объекта
электросетевого
хозяйства – ВЛ-10кВ фидер №6 ПС
Арбаж 110/35/10 кВ (Кировская
область, Арбажский район)

43:01:000000:70(ЕЗП),
43:01:380207:123(6х),
земли промышленности,
государственная собственность не
разграниченная

43:01:380207

Г4 ПЭ 100 ГАЗ
SDR9 Ø225х25,2

Линия совмещения Лист 64

Лист 63

Линия совмещения Лист 62

482300.0000
1301400.0000

482300.0000
1301500.0000

482300.0000
1301600.0000

482300.0000
1301700.0000

Условные обозначения:

- проектируемый газопровод высокого давления I категории
- проектируемый газопровод низкого давления
- граница кадастрового квартала
- граница населенного пункта (по сведениям ЕГРН)
- существующая часть границы земельного участка, имеющиеся в ЕГРН сведения о которой достаточны для определения ее местоположения
- существующая часть границы земельного участка, имеющиеся в ЕГРН сведения о которой не достаточны для определения ее местоположения

43:31:461201 – номер кадастрового квартала

43:31:000000:747(1) – кадастровый номер земельного участка, (номер контура многоконтурного земельного участка)

- проектные границы публичного сервитута, устанавливаемого на период строительства газопровода
- проектные границы публичного сервитута, устанавливаемого на период эксплуатации газопровода (охранная зона газопровода)
- зона с особыми условиями использования территории (ЗОУИТ)


:332/чзу2
S=497кв.м. – обозначение частей земельных участков (земель) публичного сервитута, устанавливаемого на период строительства газопровода, их площади

1 – обозначение номера контура публичного сервитута, устанавливаемого на период строительства газопровода

:332/чзу1
S=280кв.м. – обозначение частей земельных участков (земель) публичного сервитута, устанавливаемого на период эксплуатации газопровода (охранная зона газопровода), их площади

- местоположение границы лесного участка, необходимого для размещения линейного объекта: "Газопровод межпоселковый к пгт. Арбаж Арбажского муниципального округа Кировской области" (в соответствии с проектной документацией лесного участка)

Схема расположения листов

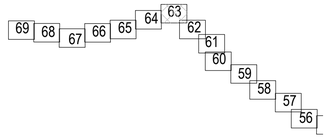

1. Система координат МСК-43, зона 1.
2. Система высот Балтийская 1977г.
3. Высота сечения рельефа 0.5 м.
4. Продольный профиль участка газопровода см. л.65, 66 5310.001.П.0/0.1623-ППО.2

Изм.	Кол.уч.	Лист	№ док.	Подпись	Дата	5310.001.П.0/0.1623-ППО.1			
						Газопровод межпоселковый к пгт Арбаж Арбажского муниципального округа Кировской области			
Разраб.		Самойленко			11.2025	Проект полосы отвода	Стадия	Лист	Листов
ГИП		Манаков			11.2025		П	63	
Н. контроль		Манаков			11.2025	План газопровода от ПК496+84.77 до ПК504+20.14 М1:1000	ИП Манаков И.С.		

Формат А1

Согласовано

Взамен инв.

Подпись и дата

Инв. № подл.

С

Условные обозначения:

- проектируемый газопровод высокого давления I категории
- проектируемый газопровод низкого давления
- граница кадастрового квартала
- граница населенного пункта (по сведениям ЕГРН)
- существующая часть границы земельного участка, имеющиеся в ЕГРН сведения о которой достаточны для определения ее местоположения
- существующая часть границы земельного участка, имеющиеся в ЕГРН сведения о которой не достаточны для определения ее местоположения

43:31:461201 – номер кадастрового квартала

43:31:000000:747(1) – кадастровый номер земельного участка, (номер контура многоконтурного земельного участка)

- проектные границы публичного сервитута, устанавливаемого на период строительства газопровода
- проектные границы публичного сервитута, устанавливаемого на период эксплуатации газопровода (охранная зона газопровода)
- зона с особыми условиями использования территории (ЗОУИТ)

:332/чзу2 S=491кв.м. – обозначение частей земельных участков (земель) публичного сервитута, устанавливаемого на период строительства газопровода, их площади

1 – обозначение номера контура публичного сервитута, устанавливаемого на период строительства газопровода

:332/чзу1 S=280кв.м. – обозначение частей земельных участков (земель) публичного сервитута, устанавливаемого на период эксплуатации газопровода (охранная зона газопровода), их площади

- местоположение границы лесного участка, необходимого для размещения линейного объекта: "Газопровод межпоселковый к пгт. Арбаж Арбажского муниципального округа Кировской области" (в соответствии с проектной документацией лесного участка)

43:01:380201

43:01:000000:57(ЕЗП)
43:01:380201:18(вх)
земли сельскохозяйственного назначения;
с-ть: общая долевая собственность: МО Арбажский муниципальный округ Кировской области

43:01-6.22
охранная зона объекта электросетевого хозяйства – ВЛ-10кВ фидер №6 ПС Арбаж 110/35/10 кВ (Кировская область, Арбажский район)

43:01:000000:70(ЕЗП),
43:01:380201:110(вх),
земли промышленности, государственная собственность не разграниченная

Г4 ПЭ 100 ГАЗ
SDR9 Ø225x25,2

43:01:380207


43:01:000000:70(ЕЗП),
43:01:380207:123(вх),
земли промышленности, государственная собственность не разграниченная

Линия совмещения Лист 64
Лист 63

Линия совмещения Лист 65
Лист 64

482300.0000 1301100.0000
482300.0000 1301200.0000
482200.0000 1300900.0000
482200.0000 1301000.0000
482200.0000 1301100.0000
482100.0000 1300700.0000
482100.0000 1300800.0000
482100.0000 1300900.0000

Схема расположения листов

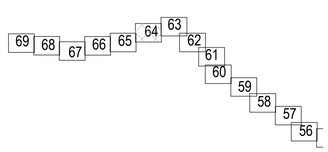

1. Система координат МСК-43, зона 1.
2. Система высот Балтийская 1977г.
3. Высота сечения рельефа 0.5 м.
4. Продольный профиль участка газопровода см. л.66, 67 5310.001.П.0/0.1623-ППО.2

						5310.001.П.0/0.1623-ППО.1		
						Газопровод межпоселковый к пгт Арбаж Арбажского муниципального округа Кировской области		
Изм.	Кол.уч.	Лист	№ док.	Подпись	Дата			
Разраб.		Самойленко			11.2025	Проект полосы отвода	Стадия	Лист	Листов
							П	64	
ГИП		Манаков			11.2025				
Н. контроль		Манаков			11.2025	План газопровода от ПК504+20.14 до ПК513+08.10 М1:1000	ИП Манаков И.С.		

Согласовано | Взамен инв. | Подпись и дата | Инв. № подл.

Формат А1

С

Условные обозначения:

- проектируемый газопровод высокого давления I категории
- проектируемый газопровод низкого давления
- граница кадастрового квартала
- граница населенного пункта (по сведениям ЕГРН)
- существующая часть границы земельного участка, имеющиеся в ЕГРН сведения о которой достаточны для определения ее местоположения
- существующая часть границы земельного участка, имеющиеся в ЕГРН сведения о которой не достаточны для определения ее местоположения

43:31:461201 – номер кадастрового квартала

43:31:000000:7477(1) – кадастровый номер земельного участка, (номер контура многоконтурного земельного участка)

- проектные границы публичного сервитута, устанавливаемого на период строительства газопровода
- проектные границы публичного сервитута, устанавливаемого на период эксплуатации газопровода (охранная зона газопровода)
- зона с особыми условиями использования территории (ЗОУИТ)

:332/чзу2 S=497кв.м. – обозначение частей земельных участков (земель) публичного сервитута, устанавливаемого на период строительства газопровода, их площади

1 – обозначение номера контура публичного сервитута, устанавливаемого на период строительства газопровода

:332/чзу1 S=280кв.м. – обозначение частей земельных участков (земель) публичного сервитута, устанавливаемого на период эксплуатации газопровода (охранная зона газопровода), их площади

- местоположение границы лесного участка, необходимого для размещения линейного объекта: "Газопровод межпоселковый к пгт. Арбаж Арбажского муниципального округа Кировской области" (в соответствии с проектной документацией лесного участка)

43:01:380201

43:01-6.22
охранная зона объекта электросетевого хозяйства - ВЛ-10кВ фидер №6 ПС Арбаж 110/35/10 кВ (Кировская область, Арбажский район)

43:01:000000:70(ЕЗП), 43:01:380201:110(Вх), земли промышленности, государственная собственность не разграниченная

43:00-15.30 (лесничество) Сорвижское лесничество, участок 3, местоположение: Кировская область, Арбажский, Тужинский районы

43:01:000000:70(ЕЗП), 43:01:380207:123(Вх), земли промышленности, государственная собственность не разграниченная

Г4 ПЭ 100 ГАЗ SDR9 Ø225х25,2


43:01:380207

Линия совмещения Лист 66 / Лист 65

Линия совмещения Лист 65 / Лист 64

481800.0000 1299800.0000
481800.0000 1299900.0000
481800.0000 1300000.0000
481800.0000 1300100.0000
481900.0000 1300200.0000
481900.0000 1300300.0000
481900.0000 1300400.0000
482000.0000 1300400.0000

Схема расположения листов

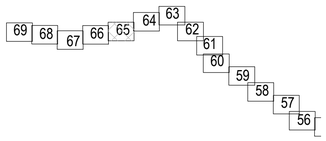

1. Система координат МСК-43, зона 1.
2. Система высот Балтийская 1977г.
3. Высота сечения рельефа 0.5 м.
4. Данный лист см. совместно с л.108 5310.001.П.0/0.1623-ППО.1
5. Продольный профиль участка газопровода см. л.67, 68, 93 5310.001.П.0/0.1623-ППО.2

						5310.001.П.0/0.1623-ППО.1	
						Газопровод межпоселковый к пгт Арбаж Арбажского муниципального округа Кировской области	
Изм.	Кол.уч.	Лист	№ док.	Подпись	Дата		
Разраб.		Самойленко			11.2025	Проект полосы отвода	Стадия: П; Лист: 65; Листов:
ГИП		Манаков			11.2025		
Н. контроль		Манаков			11.2025	План газопровода от ПК513+08.10 до ПК521+47.31 М1:1000	ИП Манаков И.С.

Согласовано | Взамен инв. | Подпись и дата | Инв. № подл.

Формат А1

С

Условные обозначения:

- проектируемый газопровод высокого давления I категории
- проектируемый газопровод низкого давления
- граница кадастрового квартала
- граница населенного пункта (по сведениям ЕГРН)
- существующая часть границы земельного участка, имеющиеся в ЕГРН сведения о которой достаточны для определения ее местоположения
- существующая часть границы земельного участка, имеющиеся в ЕГРН сведения о которой не достаточны для определения ее местоположения

43:31:461201 – номер кадастрового квартала

43:31:000000:747(1) – кадастровый номер земельного участка, (номер контура многоконтурного земельного участка)

- проектные границы публичного сервитута, устанавливаемого на период строительства газопровода
- проектные границы публичного сервитута, устанавливаемого на период эксплуатации газопровода (охранная зона газопровода)
- зона с особыми условиями использования территории (ЗОУИТ)

:332/чзу2 S=497кв.м. – обозначение частей земельных участков (земель) публичного сервитута, устанавливаемого на период строительства газопровода, их площади

1 – обозначение номера контура публичного сервитута, устанавливаемого на период строительства газопровода

:332/чзу1 S=280кв.м. – обозначение частей земельных участков (земель) публичного сервитута, устанавливаемого на период эксплуатации газопровода (охранная зона газопровода), их площади

- местоположение границы лесного участка, необходимого для размещения линейного объекта: "Газопровод межпоселковый к пгт. Арбаж Арбажского муниципального округа Кировской области" (в соответствии с проектной документацией лесного участка)

43:01:380201

43:00-15.30 (лесничество) Сорвижское лесничество, участок 3, местоположение: Кировская область, Арбажский, Тужинский районы

43:01:000000:70(ЕЗП), 43:01:380201:110(6х), земли промышленности, государственная собственность не разграниченная

43:01-6.22 охранная зона объекта электросетевого хозяйства – ВЛ-10кВ фидер №6 ПС Арбаж 110/35/10 кВ (Кировская область, Арбажский район)

Г4 ПЭ 100 ГАЗ SDR9 Ø225х25,2

43:01:380207

43:01:000000:70(ЕЗП), 43:01:380207:123(6х), земли промышленности, государственная собственность не разграниченная


43:00-15.30 (лесничество) Сорвижское лесничество, участок 3, местоположение: Кировская область, Арбажский, Тужинский районы

Линия совмещения Лист 65

Линия совмещения Лист 67 Лист 66

481800.0000 1299600.0000
481700.0000 1299200.0000
481700.0000 1299300.0000
481700.0000 1299400.0000
481700.0000 1299500.0000
481700.0000 1299600.0000
481600.0000 1299000.0000
481600.0000 1299100.0000
481600.0000 1299200.0000

Схема расположения листов

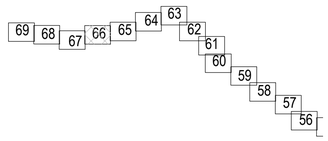

1. Система координат МСК-43, зона 1.
2. Система высот Балтийская 1977г.
3. Высота сечения рельефа 0.5 м.
4. Продольный профиль участка газопровода см. л.68, 69 5310.001.П.0/0.1623-ППО.2

						5310.001.П.0/0.1623-ППО.1	
						Газопровод межпоселковый к пгт Арбаж Арбажского муниципального округа Кировской области	
Изм.	Кол.уч.	Лист	№ док.	Подпись	Дата		
Разраб.		Самойленко			11.2025	Проект полосы отвода	Стадия: П; Лист: 66; Листов:
ГИП		Манаков			11.2025		
Н. контроль		Манаков			11.2025	План газопровода от ПК521+47.31 до ПК529+70.41 М1:1000	ИП Манаков И.С.

Согласовано | Взамен инв. | Подпись и дата | Инв. № подл.

Формат А1

С

Линия совмещения Лист 68
Лист 67

Линия совмещения Лист 67
Лист 66

43:01:380201

43:00-15.30 (лесничество)
Сорвижское лесничество,
участок 3, местоположение:
Кировская область, Арбажский,
Тужинский районы

43:01:380201:98
земли промышленности,...;
с-ть: МО "Арбажский
муниципальный округ
Кировской области"

43:01-6.22
охранная зона объекта
электросетевого
хозяйства - ВЛ-10кВ фидер №6 ПС
Арбаж 110/35/10 кВ (Кировская
область, Арбажский район)

43:01:000000:70(ЕЗП),
43:01:380201:110(6х),
земли промышленности,
государственная собственность не
разграниченная

43:01:000000:70(ЕЗП),
43:01:380207:123(6х),
земли промышленности,
государственная собственность не
разграниченная

43:00-15.30 (лесничество)
Сорвижское лесничество,
участок 3, местоположение:
Кировская область, Арбажский,
Тужинский районы

43:01:380207

43:01-6.58
Санитарно-защитная зона
закрытого скотомогильника
(биотермическая яма) №17.
Местоположение: Кировская
область, Арбажский район,
вблизи д. Кисляки

ГП ПЭ 100 ГАЗ
SDR9 Ø225x25,2

481600.0000
1298700.0000

481600.0000
1298800.0000

481500.0000
1298200.0000

481500.0000
1298300.0000

481500.0000
1298400.0000

481500.0000
1298500.0000

481500.0000
1298600.0000

481500.0000
1298700.0000

Условные обозначения:

- проектируемый газопровод высокого давления I категории
- проектируемый газопровод низкого давления
- граница кадастрового квартала
- граница населенного пункта (по сведениям ЕГРН)
- существующая часть границы земельного участка, имеющиеся в ЕГРН сведения о которой достаточны для определения ее местоположения
- существующая часть границы земельного участка, имеющиеся в ЕГРН сведения о которой не достаточны для определения ее местоположения

43:31:461201 - номер кадастрового квартала

43:31:000000:747(1) - кадастровый номер земельного участка, (номер контура многоконтурного земельного участка)

- проектные границы публичного сервитута, устанавливаемого на период строительства газопровода
- проектные границы публичного сервитута, устанавливаемого на период эксплуатации газопровода (охранная зона газопровода)
- зона с особыми условиями использования территории (ЗОУИТ)


:332/чзу2
S=497кв.м. - обозначение частей земельных участков (земель) публичного сервитута, устанавливаемого на период строительства газопровода, их площади

1 - обозначение номера контура публичного сервитута, устанавливаемого на период строительства газопровода

:332/чзу1
S=280кв.м. - обозначение частей земельных участков (земель) публичного сервитута, устанавливаемого на период эксплуатации газопровода (охранная зона газопровода), их площади

- местоположение границы лесного участка, необходимого для размещения линейного объекта: "Газопровод межпоселковый к пгт. Арбаж Арбажского муниципального округа Кировской области" (в соответствии с проектной документацией лесного участка)

Схема расположения листов

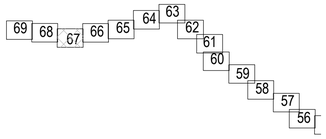

1. Система координат МСК-43, зона 1.
2. Система высот Балтийская 1977г.
3. Высота сечения рельефа 0.5 м.
4. Данный лист см. совместно с л.109 5310.001.П.0/0.1623-ППО.1
5. Продольный профиль участка газопровода см. л.69, 70, 94 5310.001.П.0/0.1623-ППО.2

						5310.001.П.0/0.1623-ППО.1	
						Газопровод межпоселковый к пгт Арбаж Арбажского муниципального округа Кировской области	
Изм.	Кол.уч.	Лист	№ док.	Подпись	Дата		
Разраб.		Самойленко			11.2025	Проект полосы отвода	Стадия: П; Лист: 67; Листов:
ГИП		Манаков			11.2025		
Н. контроль		Манаков			11.2025	План газопровода от ПК529+70.41 до ПК539+35.28 М1:1000	ИП Манаков И.С.

Согласовано

Взамен инв.

Подпись и дата

Инв. № подл.

Формат А1

С

Линия совмещения Лист 69

Лист 68

43:01:380201

43:01-6.22
охранная зона объекта
электросетевого
хозяйства - ВЛ-10кВ фидер №6 ПС
Арбаж 110/35/10 кВ (Кировская
область, Арбажский район)

43:00-15.30 (лесничество)
Сорвижское лесничество,
участок 3, местоположение:
Кировская область, Арбажский,
Тужинский районы

43:01:380201:98
земли промышленности,...;
с-ть: МО "Арбажский
муниципальный округ
Кировской области"

43:01:000000:70(ЕЗП),
43:01:380201:110(6х),
земли промышленности,
государственная собственность не
разграниченная

Линия совмещения Лист 68

Лист 67

43:01:380207:241
земли сельскохозяйственного
назначения;
с-ть: МО "Арбажский
муниципальный округ
Кировской области"

Г4 ПЭ 100 ГАЗ
SDR9 Ø225x25,2

43:00-15.30 (лесничество)
Сорвижское лесничество,
участок 3, местоположение:
Кировская область, Арбажский,
Тужинский районы

481600.0000
1297400.0000
481600.0000
1297500.0000
481600.0000
1297600.0000
481600.0000
1297700.0000
481600.0000
1297800.0000
481600.0000
1297900.0000
481600.0000
1298000.0000

43:01:380207

43:01:000000:70(ЕЗП),
43:01:380207:123(6х),
земли промышленности,
государственная собственность не
разграниченная

43:01-6.10
охранная зона объекта
электросетевого
хозяйства - ВЛ-10кВ фидер №9 ПС
Арбаж 110/35/10 кВ (Кировская
область, Арбажский район)

43:01-6.28
охранная зона объекта
электросетевого
хозяйства-воздушной линии
электропередачи ВЛ-110 кВ
Арбаж-Советск (Арбажский район)

43:01:000000:281

43:01:000000(

Условные обозначения:

- проектируемый газопровод высокого давления I категории
- проектируемый газопровод низкого давления
- граница кадастрового квартала
- граница населенного пункта (по сведениям ЕГРН)
- существующая часть границы земельного участка, имеющиеся в ЕГРН сведения о которой достаточны для определения ее местоположения
- существующая часть границы земельного участка, имеющиеся в ЕГРН сведения о которой не достаточны для определения ее местоположения

43:31:461201 - номер кадастрового квартала

43:31:000000:747(1) - кадастровый номер земельного участка, (номер контура многоконтурного земельного участка)

- проектные границы публичного сервитута, устанавливаемого на период строительства газопровода
- проектные границы публичного сервитута, устанавливаемого на период эксплуатации газопровода (охранная зона газопровода)
- зона с особыми условиями использования территории (ЗОУИТ)


:332/чзу2
S=497кв.м. -обозначение частей земельных участков (земель) публичного сервитута, устанавливаемого на период строительства газопровода, их площади

1 -обозначение номера контура публичного сервитута, устанавливаемого на период строительства газопровода

:332/чзу1
S=280кв.м. -обозначение частей земельных участков (земель) публичного сервитута, устанавливаемого на период эксплуатации газопровода (охранная зона газопровода), их площади

- местоположение границы лесного участка, необходимого для размещения линейного объекта: "Газопровод межпоселковый к пгт. Арбаж Арбажского муниципального округа Кировской области" (в соответствии с проектной документацией лесного участка)

Схема расположения листов

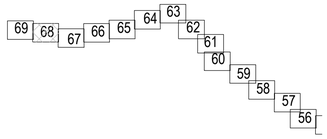

1. Система координат МСК-43, зона 1.
2. Система высот Балтийская 1977г.
3. Высота сечения рельефа 0.5 м.
4. Данный лист см. совместно с л.110 5310.001.П.0/0.1623-ППО.1
5. Продольный профиль участка газопровода см. л.70-72, 94 5310.001.П.0/0.1623-ППО.2

						5310.001.П.0/0.1623-ППО.1	
						Газопровод межпоселковый к пгт Арбаж Арбажского муниципального округа Кировской области	
Изм.	Кол.уч.	Лист	№ док.	Подпись	Дата		
Разраб.		Самойленко			11.2025	Проект полосы отвода	Стадия: П; Лист: 68; Листов:
ГИП		Манаков			11.2025		
Н. контроль		Манаков			11.2025	План газопровода от ПК539+35.28 до ПК548+50.54 М1:1000	ИП Манаков И.С.

Согласовано

Взамен инв.

Подпись и дата

Инв. № подл.

Формат А1

С

43:00-15.30 (лесничество)
Сорвижское лесничество,
участок 3, местоположение:
Кировская область, Арбажский,
Тужинский районы

43:01:380201

43:01:000000:70(ЕЗП),
43:01:380201:110(6х),
земли промышленности,
государственная собственность не
разграниченная

43:01:380201:15
земли промышленности,...;
с-ть: Вылежанин Андрей
Александрович

43:00-15.30 (лесничество)
Сорвижское лесничество,
участок 3, местоположение:
Кировская область, Арбажский,
Тужинский районы

43:01-6.22
охранная зона объекта
электросетевого
хозяйства - ВЛ-10кВ фидер №6 ПС
Арбаж 110/35/10 кВ (Кировская
область, Арбажский район)

43:01-6.245
Охранная зона объекта
электросетевого хозяйства ВЛ 0,4
кВ Ф2 ТП 61-601 ПС Арбаж,
местоположение: Кировская
область, Арбажский район

43:01-6.221
Охранная зона объекта
электросетевого хозяйства ВЛ 0,4
кВ Ф1 ТП 61-601 ПС Арбаж,
местоположение: Кировская
область, Арбажский район

43:01:380207:241
земли сельскохозяйственного
назначения;
с-ть: МО "Арбажский
муниципальный округ
Кировской области"

Г4 ПЭ 100 ГАЗ
SDR9 Ø225х25,2

43:01:000000:70(ЕЗП),
43:01:380207:123(8х),
земли промышленности,
государственная собственность не
разграниченная

43:01:380207:129
земли сельскохозяйственного
назначения;
земельный участок государственной
собственности, не разграниченной

43:01:380207

43:01-6.28
охранная зона объекта
электросетевого
хозяйства-воздушной линии
электропередачи ВЛ-110 кВ
Арбаж-Советск (Арбажский район)

43:01:000000:281

43:01:000000:281

481800.0000 1296500.0000
481800.0000 1296600.0000
481800.0000 1296700.0000
481700.0000 1296800.0000
481700.0000 1296900.0000
481700.0000 1297000.0000
481700.0000 1297100.0000
481700.0000 1297200.0000

Линия совмещения Лист 69
Лист 68

Условные обозначения:

- проектируемый газопровод высокого давления I категории
- проектируемый газопровод низкого давления
- граница кадастрового квартала
- граница населенного пункта (по сведениям ЕГРН)
- существующая часть границы земельного участка, имеющиеся в ЕГРН сведения о которой достаточны для определения ее местоположения
- существующая часть границы земельного участка, имеющиеся в ЕГРН сведения о которой не достаточны для определения ее местоположения

43:31:461201 - номер кадастрового квартала

43:31:000000:747(1) - кадастровый номер земельного участка, (номер контура многоконтурного земельного участка)

- проектные границы публичного сервитута, устанавливаемого на период строительства газопровода
- проектные границы публичного сервитута, устанавливаемого на период эксплуатации газопровода (охранная зона газопровода)
- зона с особыми условиями использования территории (ЗОУИТ)

:332/чзц2 S=497кв.м. - обозначение частей земельных участков (земель) публичного сервитута, устанавливаемого на период строительства газопровода, их площади

1 - обозначение номера контура публичного сервитута, устанавливаемого на период строительства газопровода

:332/чзц1 S=280кв.м. - обозначение частей земельных участков (земель) публичного сервитута, устанавливаемого на период эксплуатации газопровода (охранная зона газопровода), их площади

- местоположение границы лесного участка, необходимого для размещения линейного объекта: "Газопровод межпоселковый к пгт. Арбаж Арбажского муниципального округа Кировской области" (в соответствии с проектной документацией лесного участка)

Схема расположения листов

69 68 67 66 65 64 63 62 61 60 59 58 57 56

1. Система координат МСК-43, зона 1.
2. Система высот Балтийская 1977г.
3. Высота сечения рельефа 0.5 м.
4. Данный лист см. совместно с л.111 5310.001.П.0/0.1623-ППО.1
5. Продольный профиль участка газопровода см. л.72, 73, 95 5310.001.П.0/0.1623-ППО.2

Изм.	Кол.уч.	Лист	№ док.	Подпись	Дата
Разраб.		Самойленко			11.2025
ГИП		Манаков			11.2025
Н. контроль		Манаков			11.2025

5310.001.П.0/0.1623-ППО.1

Газопровод межпоселковый к пгт Арбаж Арбажского муниципального округа Кировской области

Проект полосы отвода

Стадия	Лист	Листов
П	69	

План газопровода от ПК548+50.54 до ПК556+18,74 М1:1000

ИП Манаков И.С.

Согласовано | Взамен инв. | Подпись и дата | Инв. № подл.

Формат А1