


# Схема водоснабжения д. Епимахово

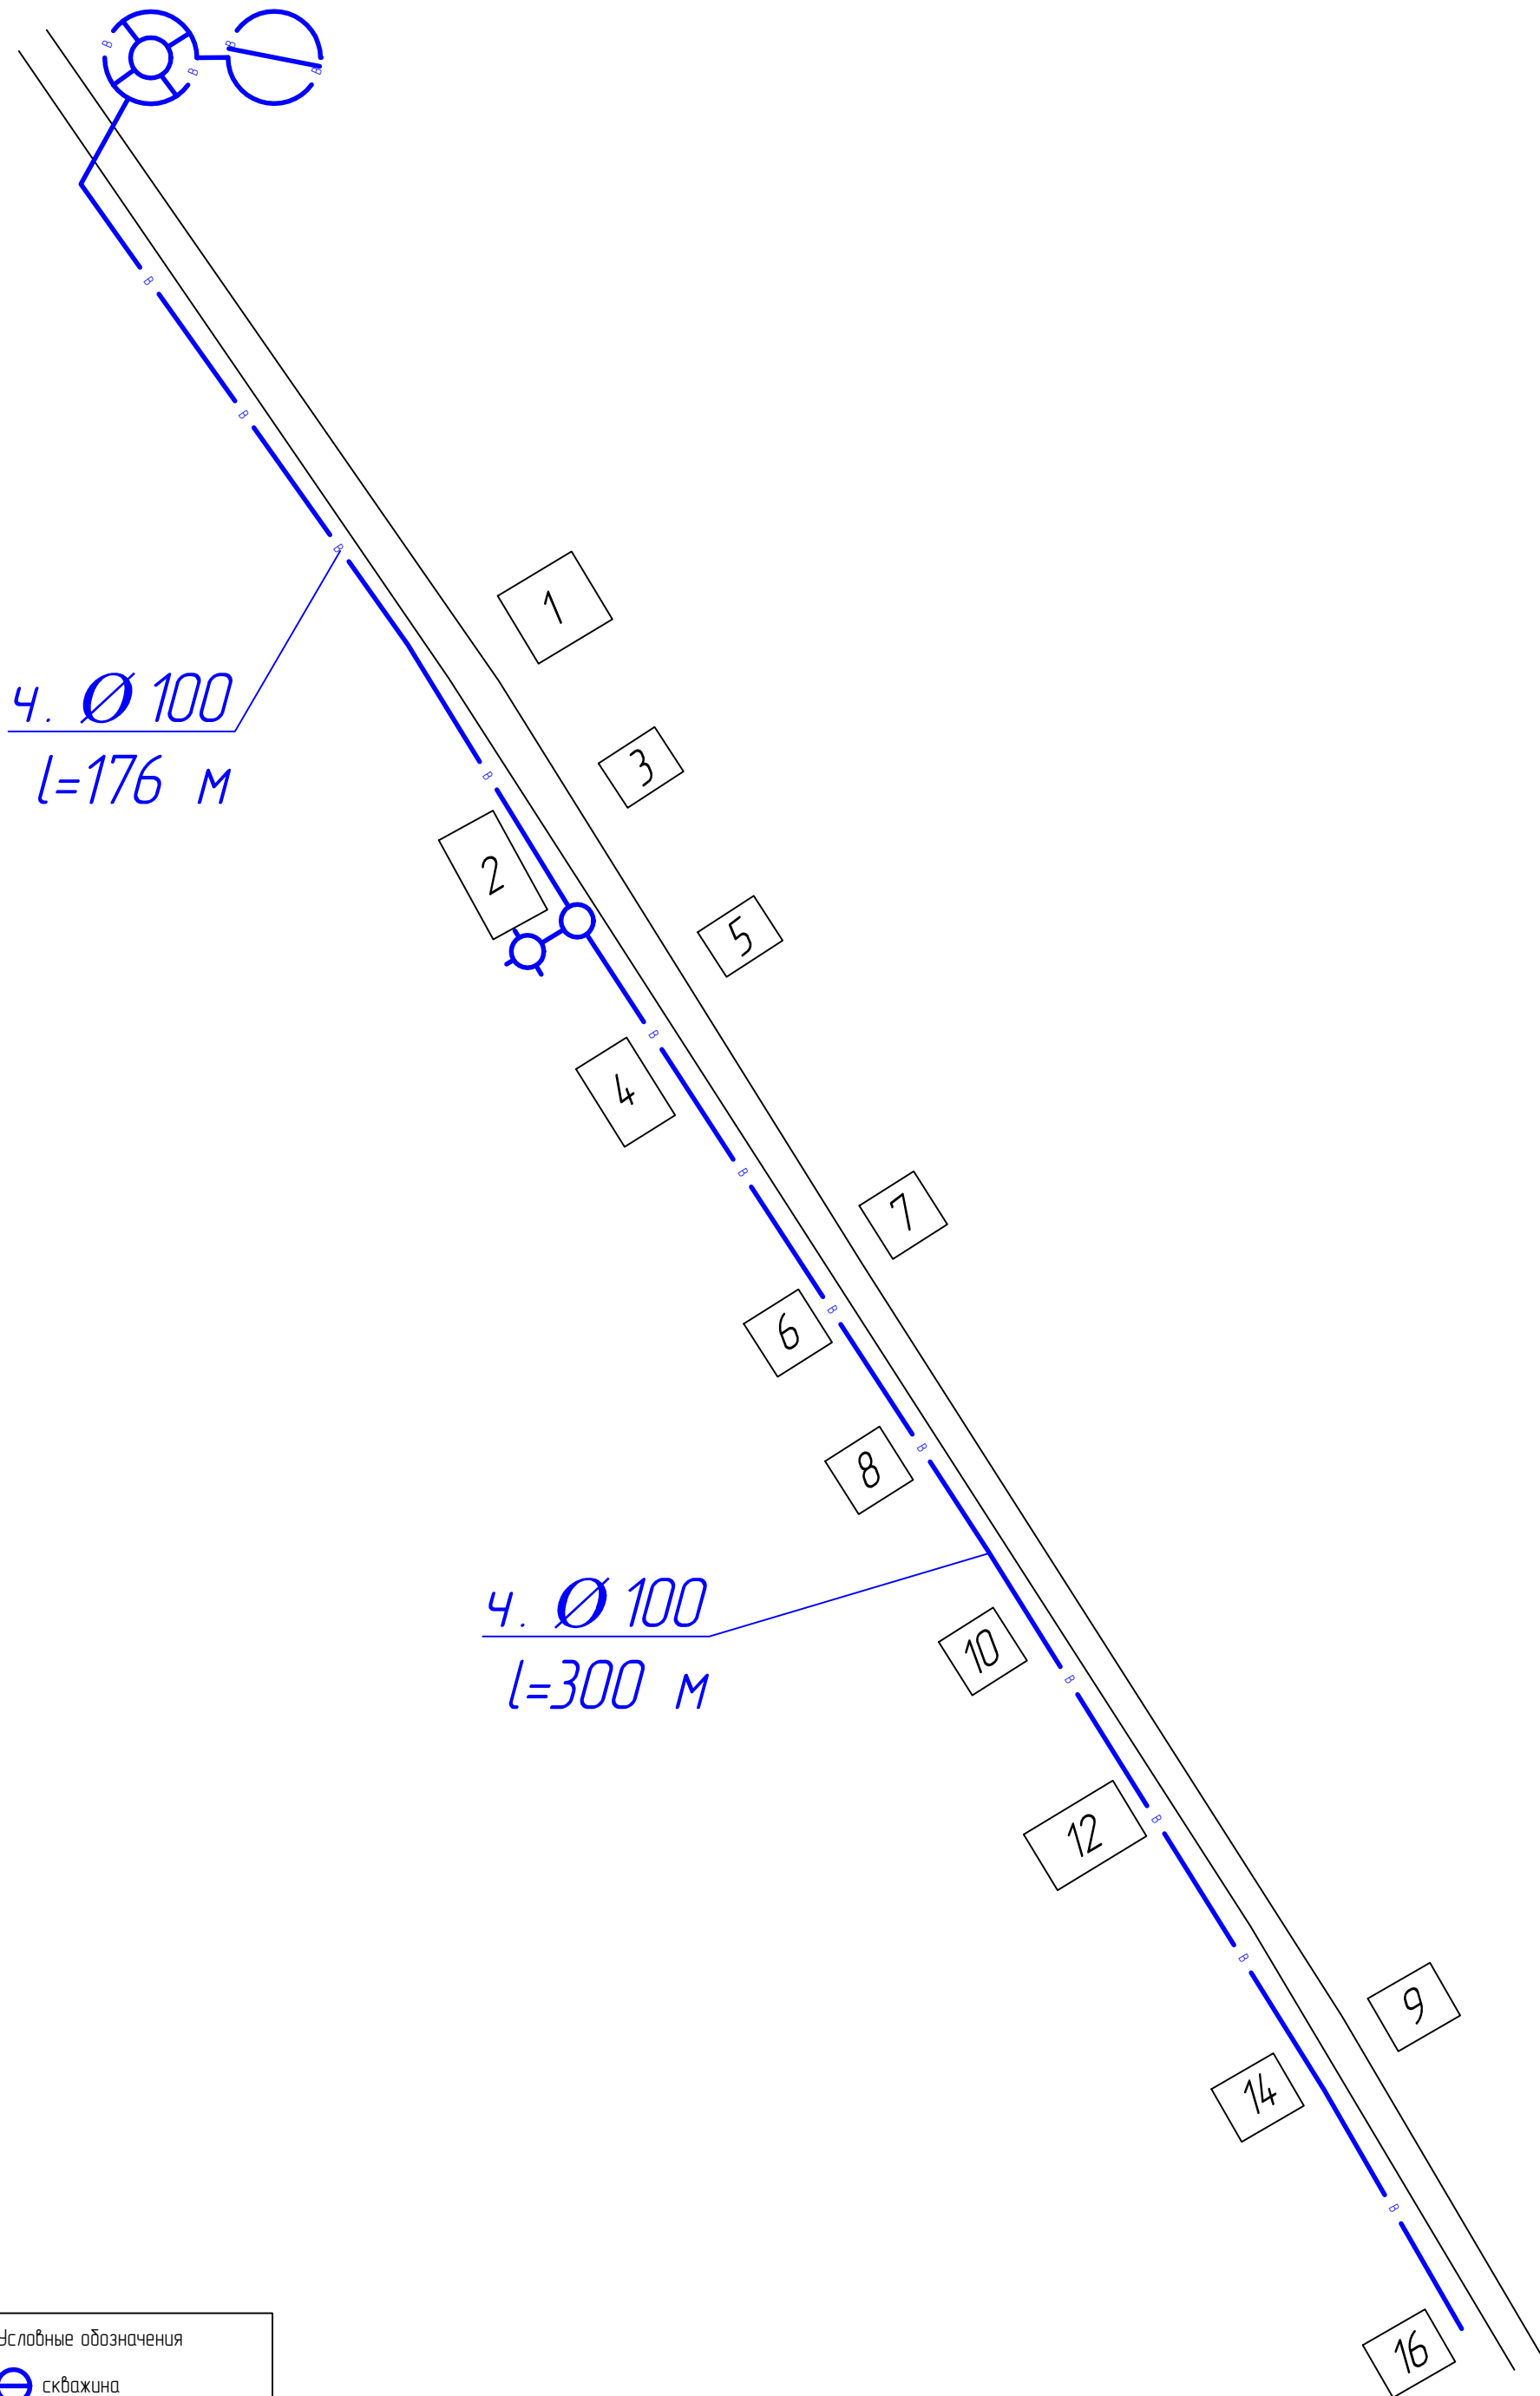

ч. Ø 100  
l=176 м

ч. Ø 100  
l=300 м

Условные обозначения

	скважина
	башня водонапорная
	колонка водоразборная
	водопровод

Разраб.	Злобин			Схема водоснабжения и водоотведения Родыгинского сельского поселения	Масштаб	
Пров.	Вшивцев				ООО "ЭкоЛаб"	1:1200
					Лист 13	Листов 14

Формат А3