


# Схема водоснабжения д. Гремеча

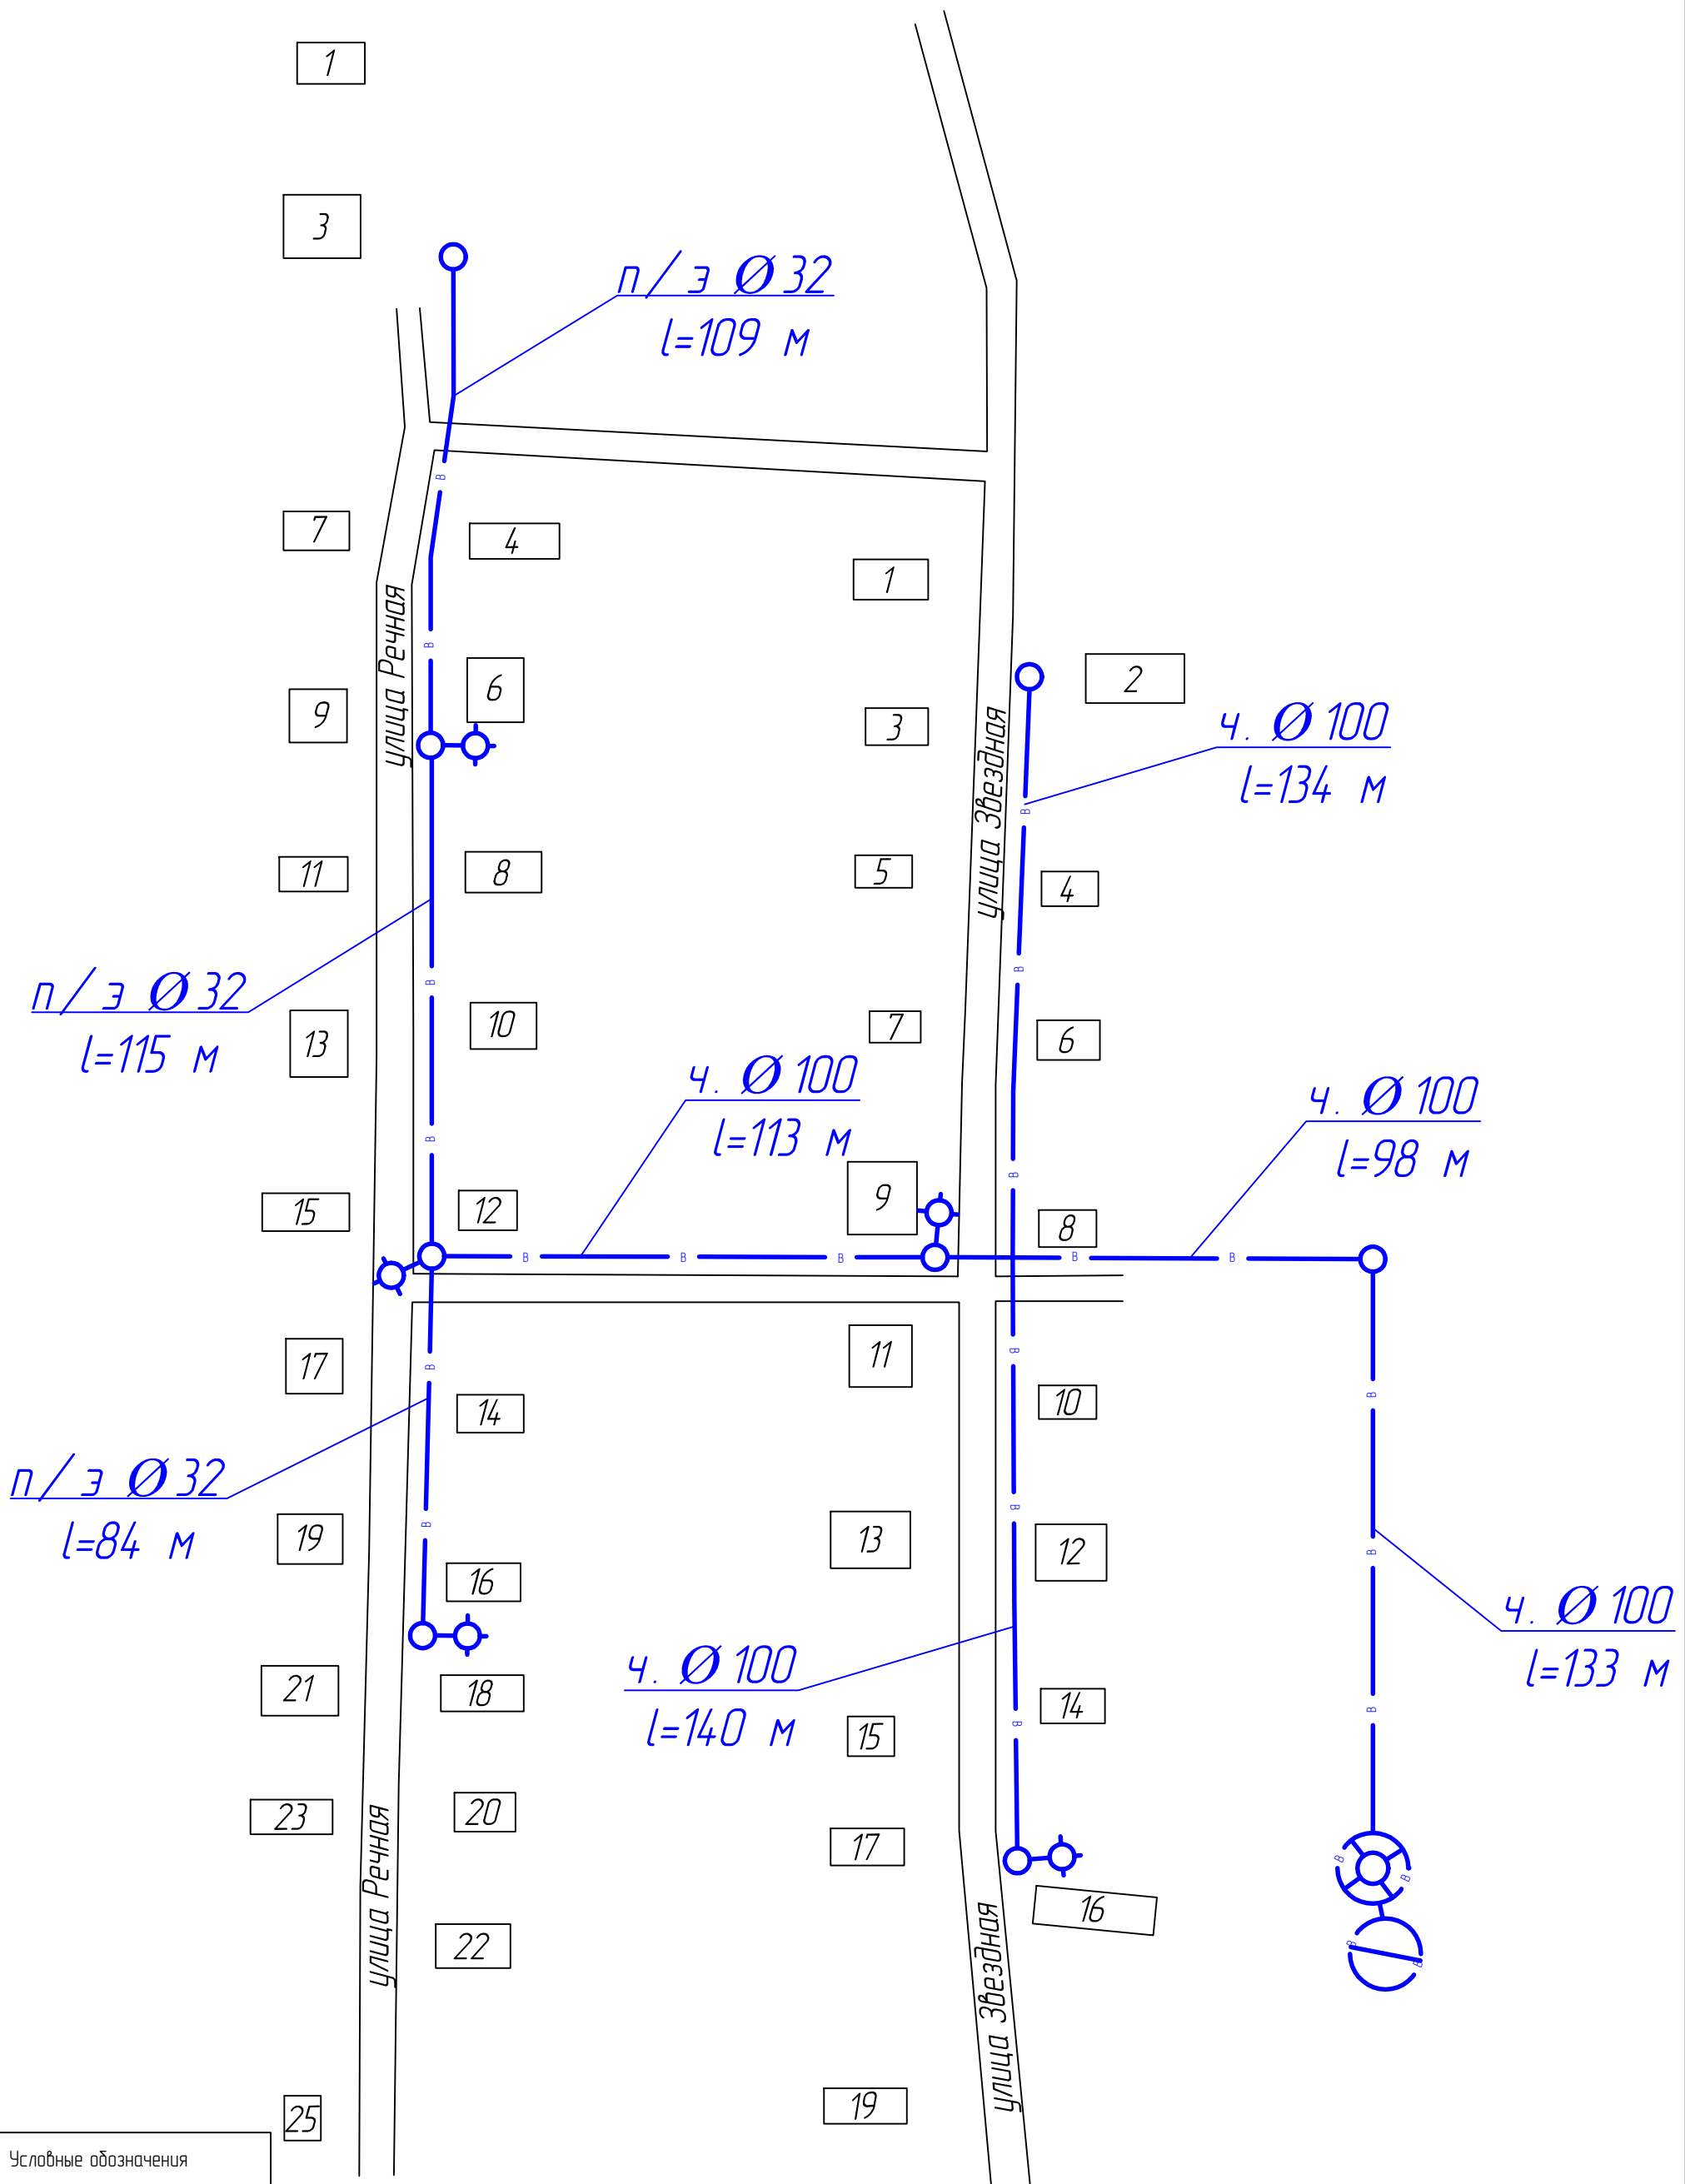

Условные обозначения

	скважина
	башня водонапорная
	колонка водоразборная
	колодец водопроводный
	водопровод

Разраб.	Злобин			Схема водоснабжения и водоотведения Родыгинского сельского поселения	ООО "ЭкоЛаб"	Масштаб 1:1500
Пров.	Вшивцев					
					Лист 10	Листов 14
Формат А3						