




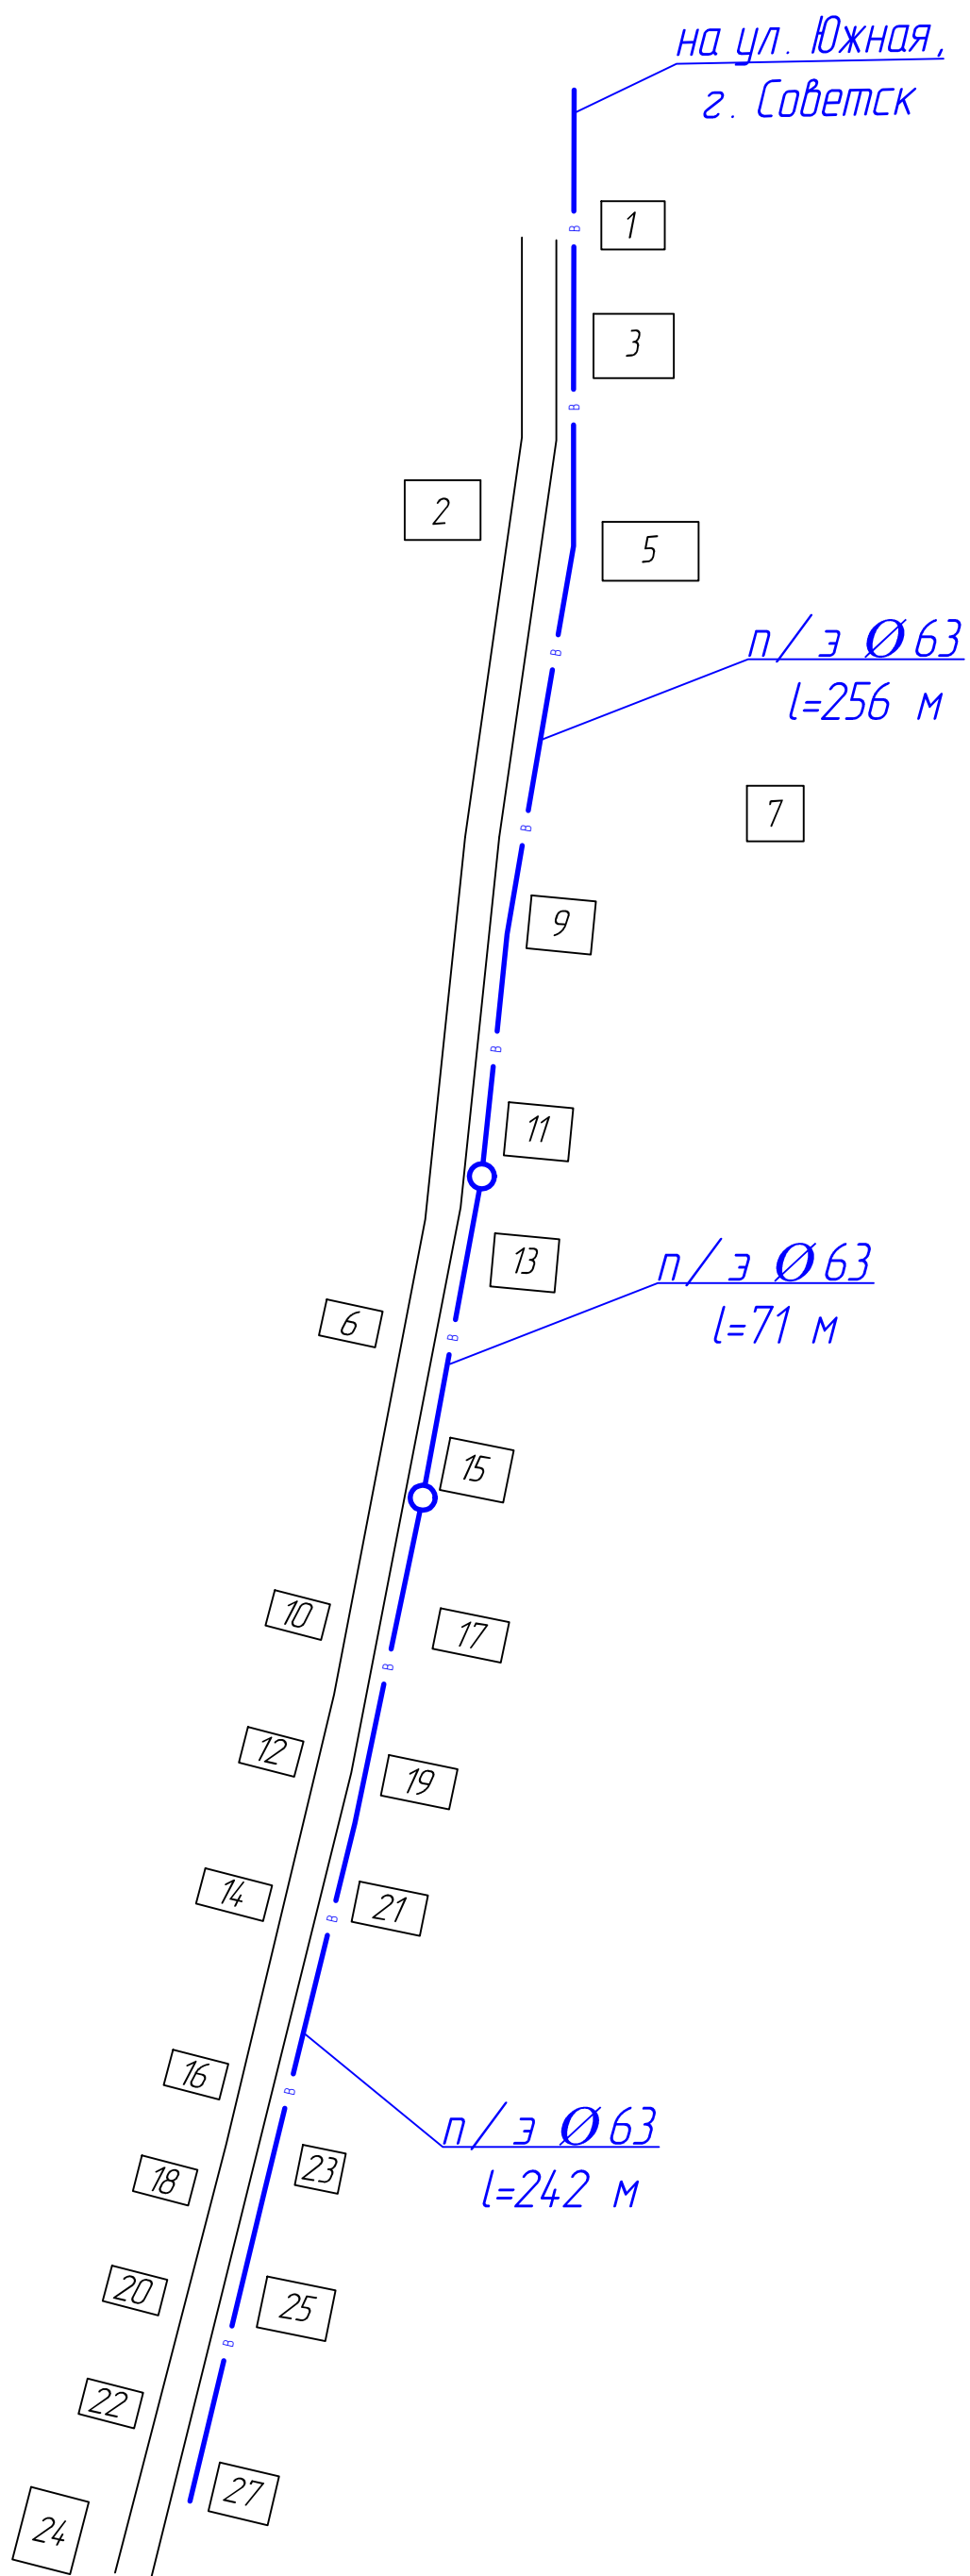

# Схема водоснабжения д. Шарово



Условные обозначения

-  скважина
-  башня водонапорная
-  колодец водопроводный
-  водопровод

Разраб.	Злобин			Схема водоснабжения и водоотведения Родыгинского сельского поселения	Масштаб	
Пров.	Вшивцев				ООО "ЭкоЛаб"	1:1700
					Лист 12	Листов 14