


# Схема водоснабжения д. Подгорная

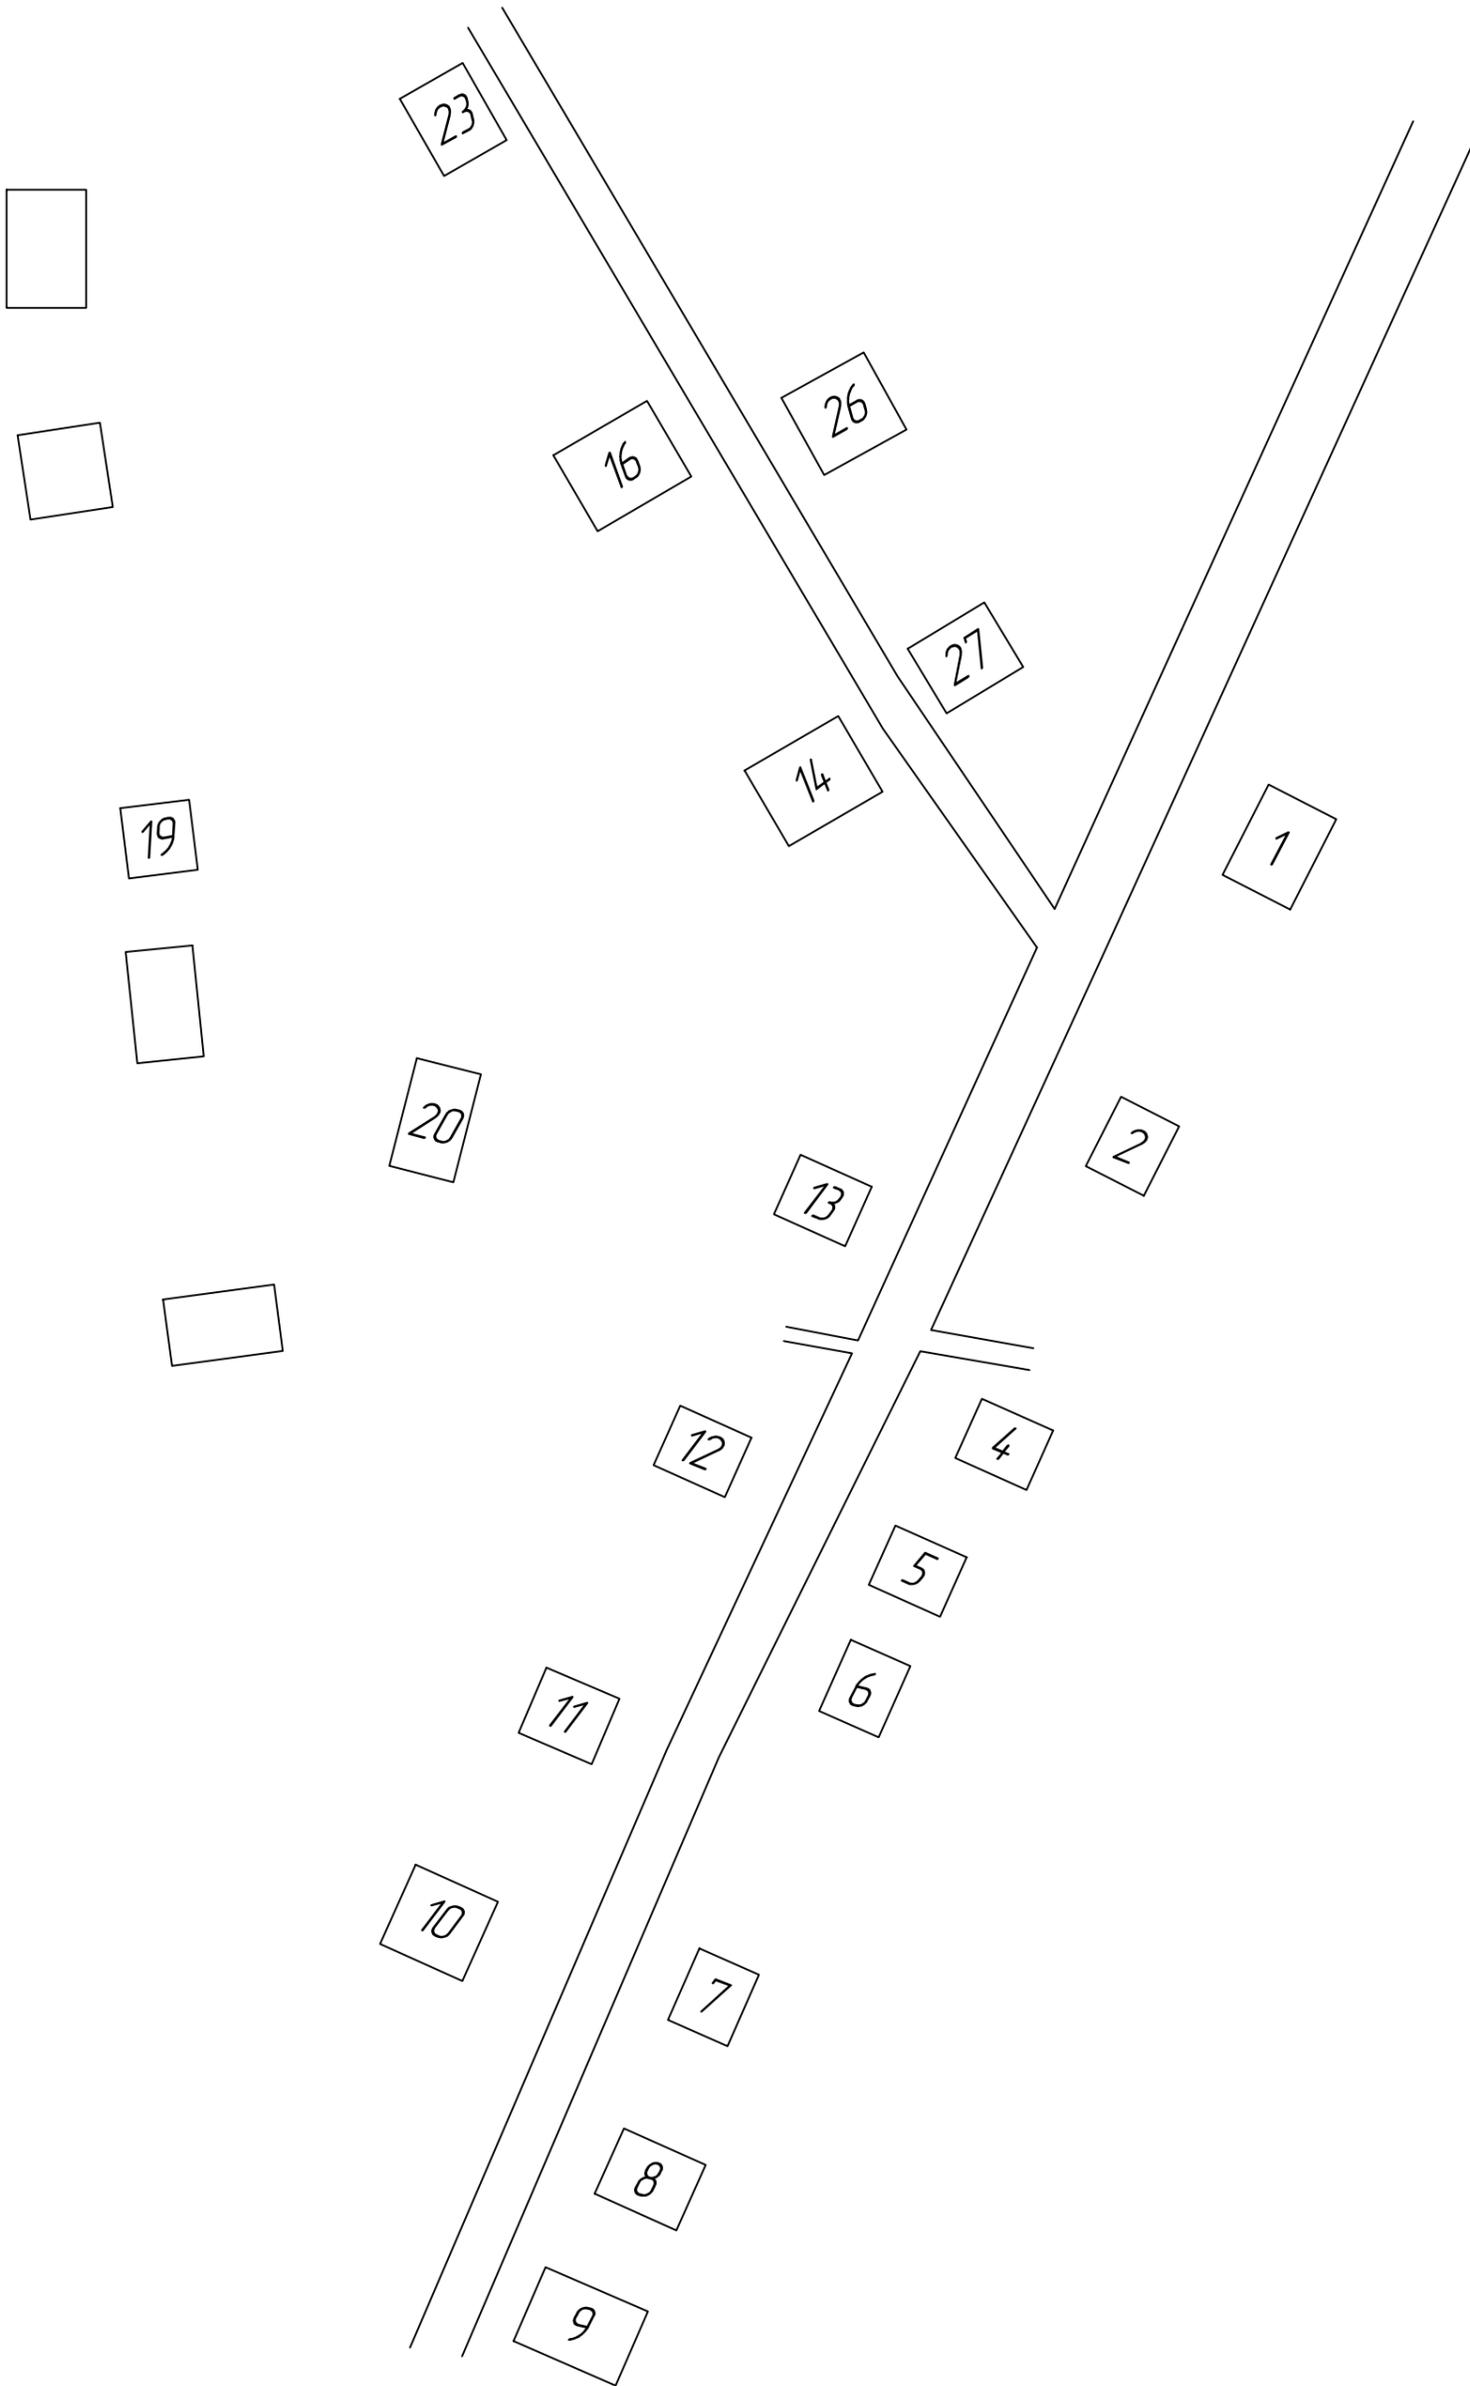

Условные обозначения

-  скважина
-  башня водонапорная

Разраб.	Злобин		
Пров.	Вшивцев		

Схема водоснабжения  
и водоотведения  
Родыгинского сельского поселения

		Масштаб
ООО "ЭкоЛаб"		1:1200
Лист 14	Листов 14	

Формат А3