


Схема водоотведения д. Родыгино

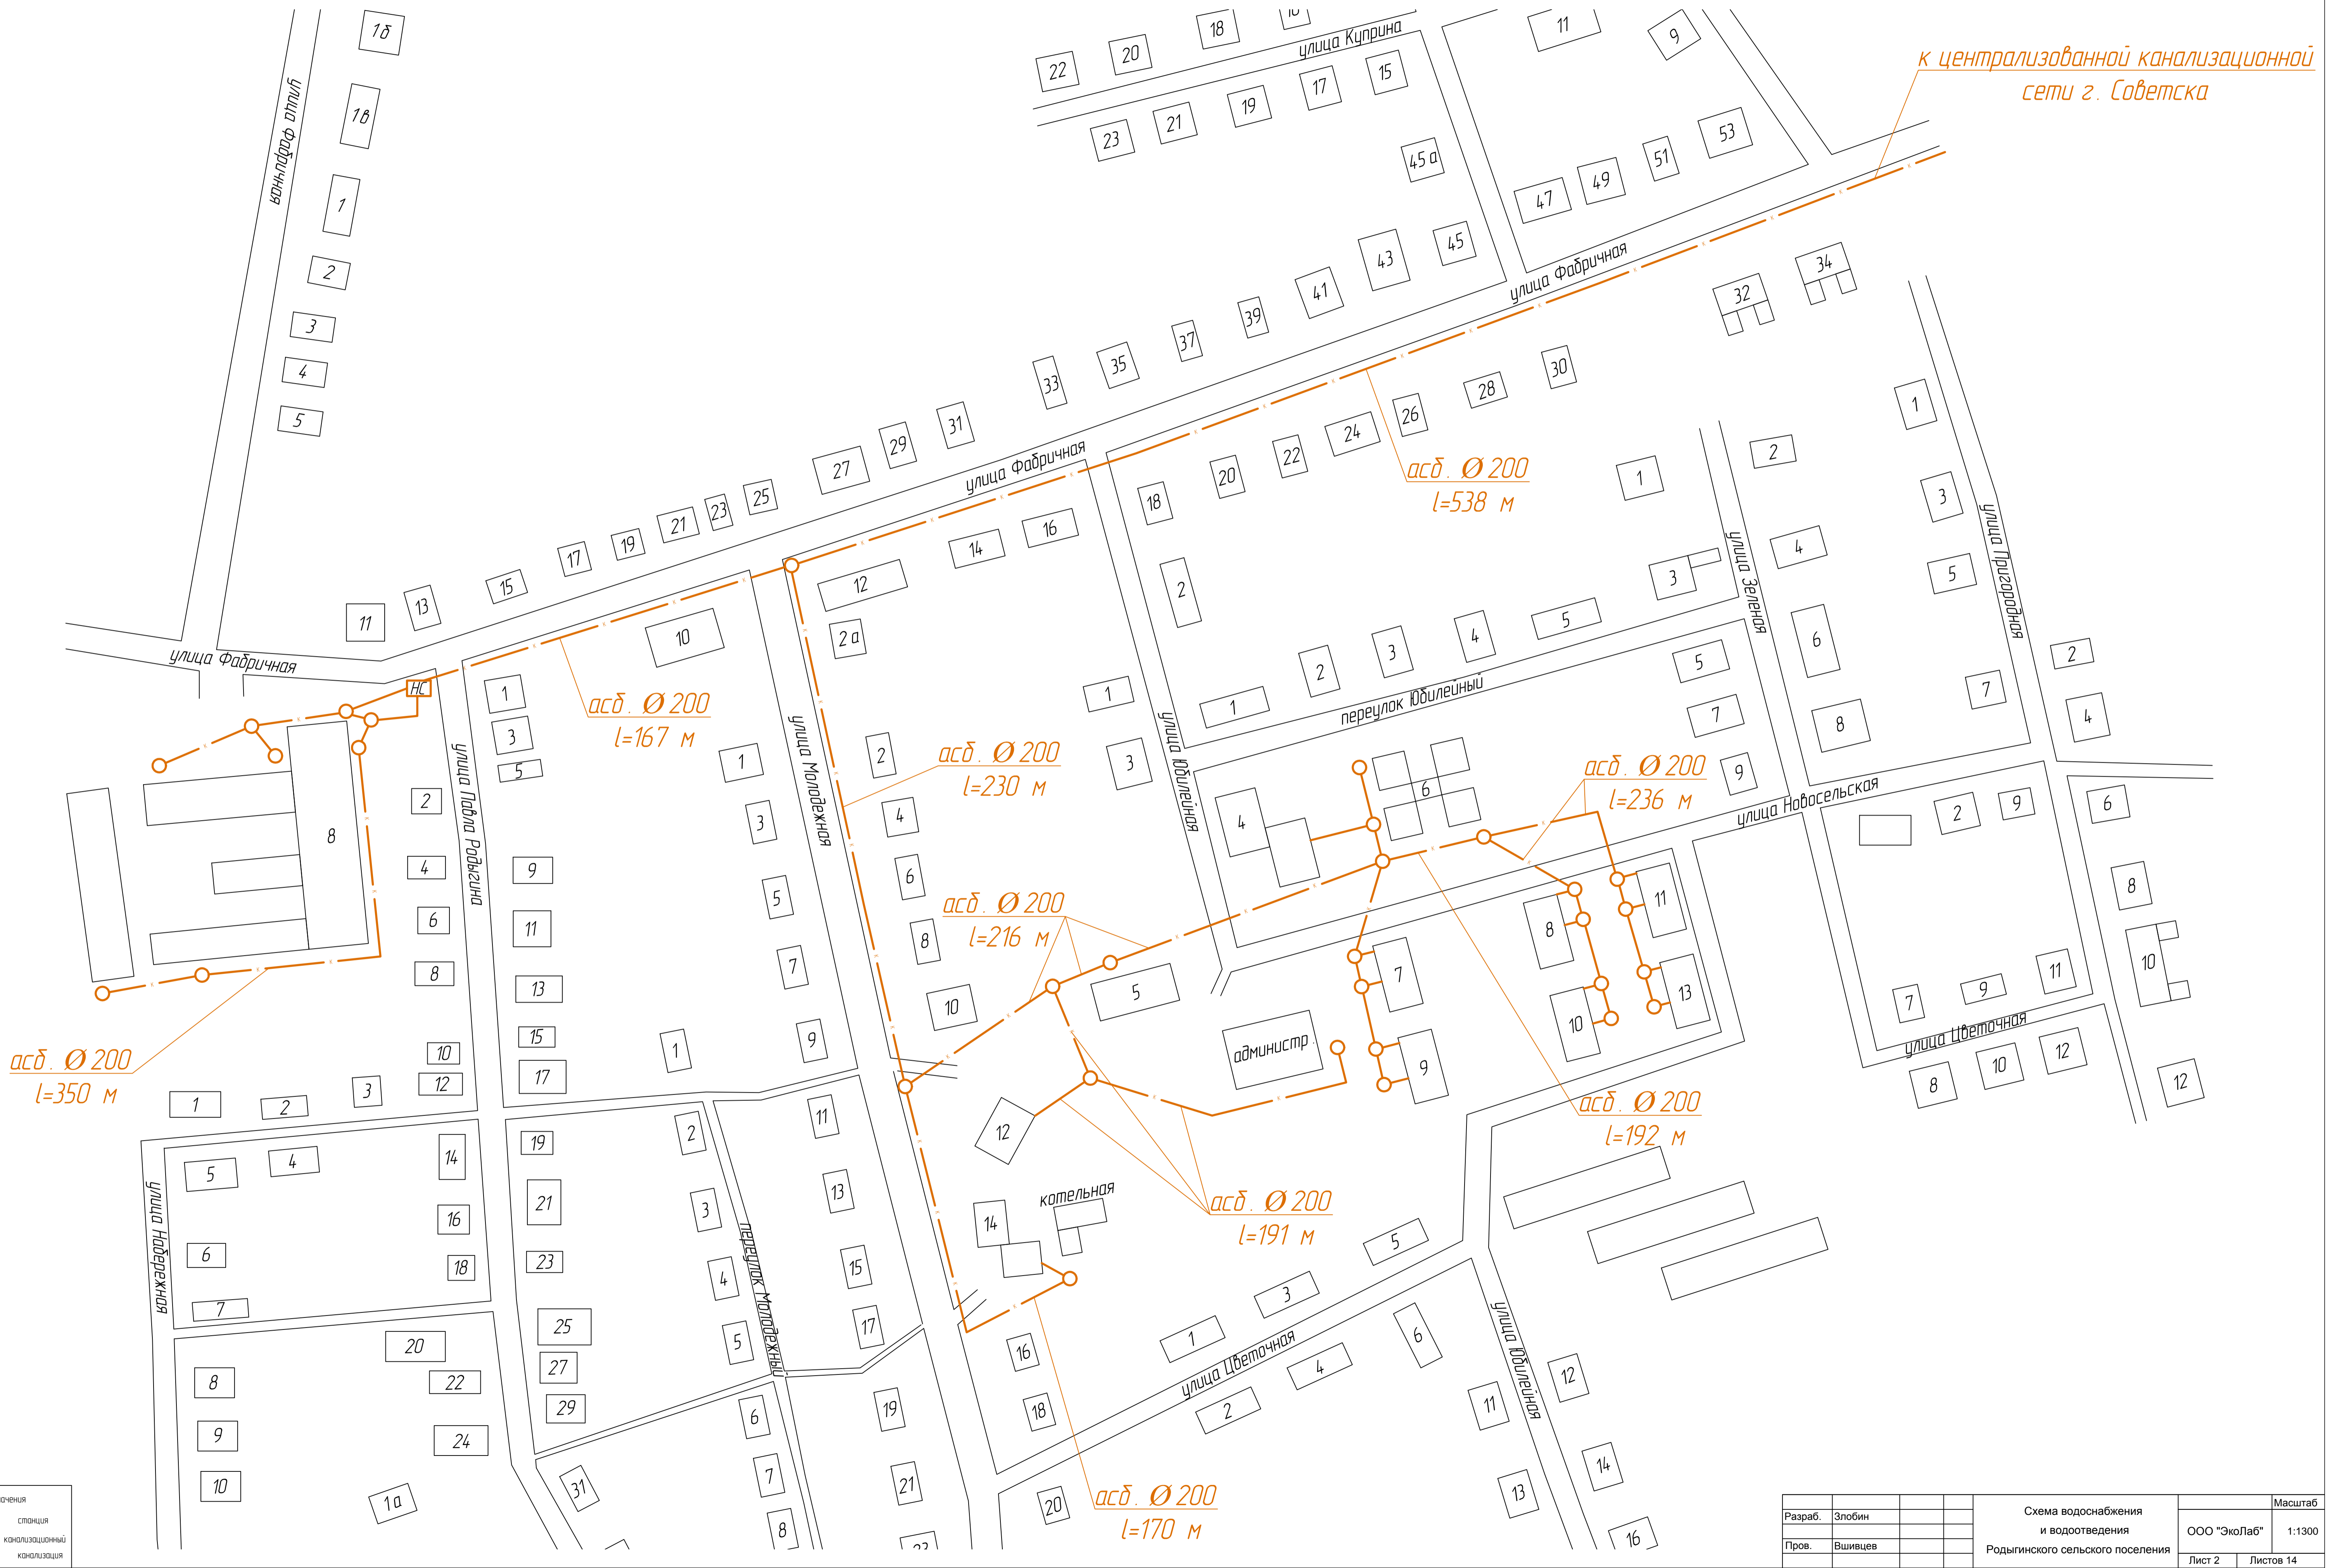

Условные обозначения

НС	насосная станция
○	колодезь канализационный
—	канализация

Разраб.	Злобин			Схема водоснабжения и водоотведения Родыгинского сельского поселения	Масштаб	ООО "ЭкоЛаб"	1:1300	
Пров.	Вшивцев					Лист 2	Листов 14	
							Формат А1	