Схема водоснабжения д. Родыгино

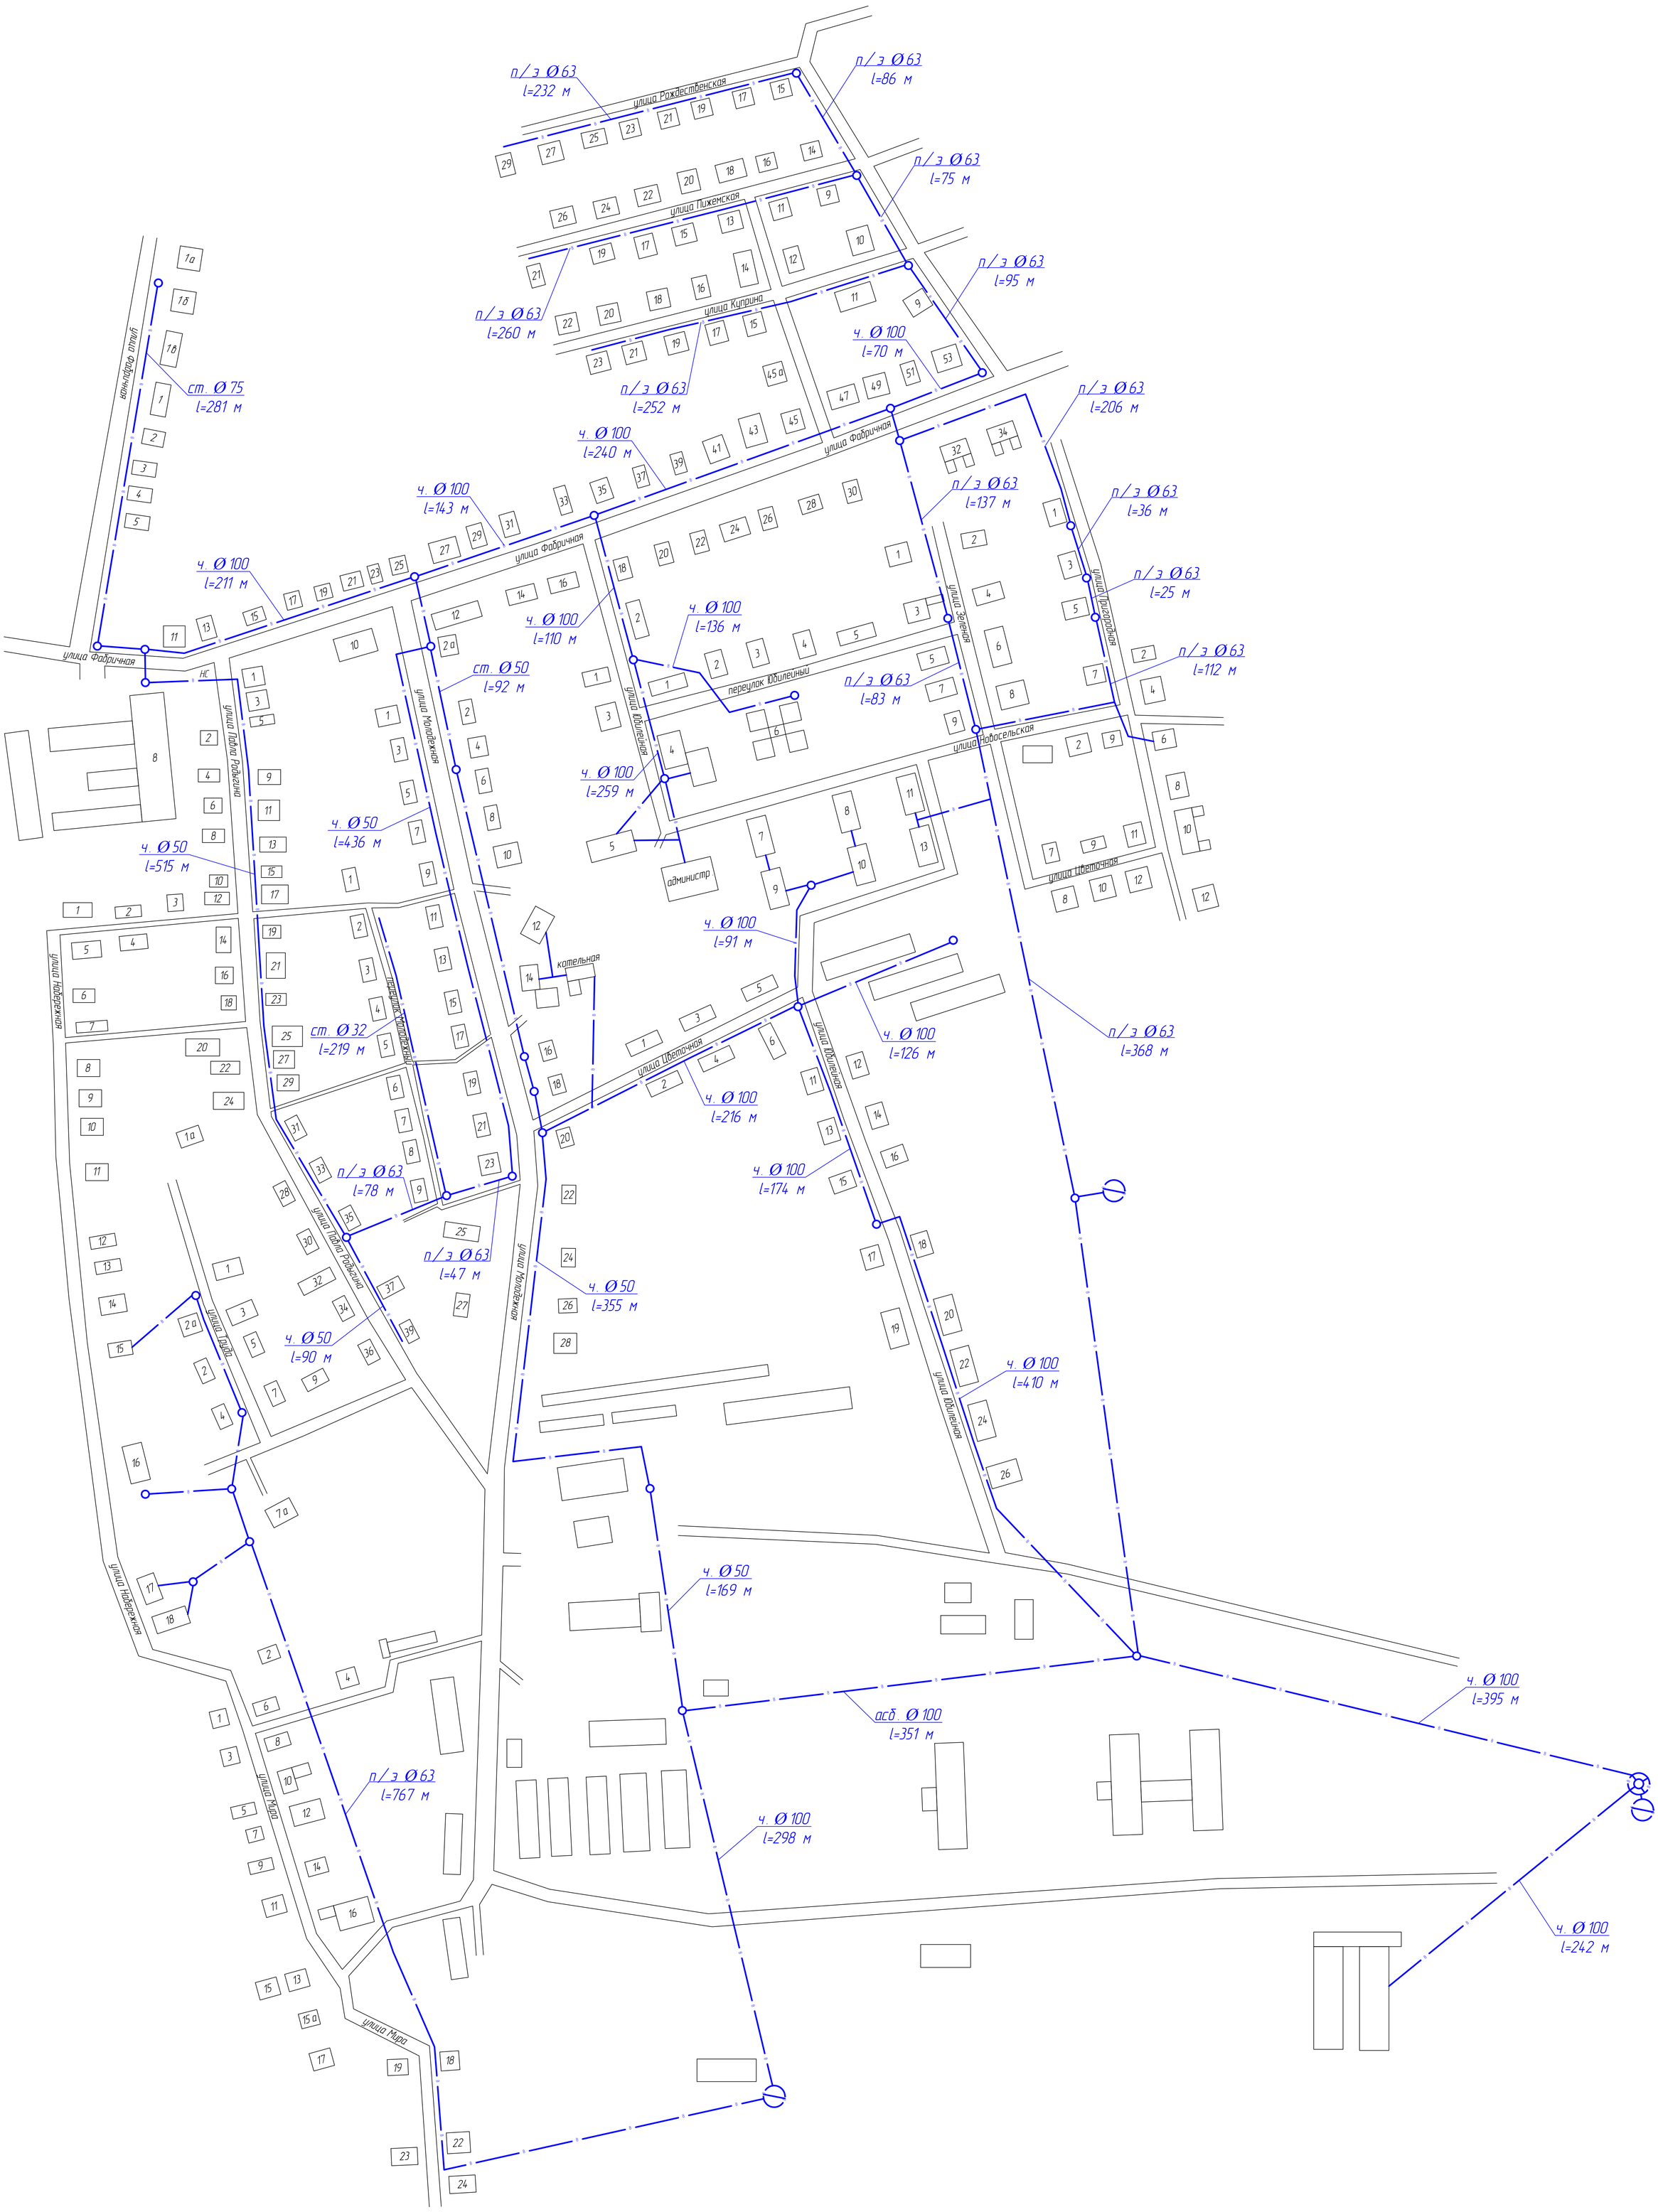

Условные обозначения

- скважина
- башня — водонапорная
- колодец — водопроводный
- водопровод

					Масштаб
Разраб.	Злобин			Схема водоснабжения и водоотведения Родыгинского сельского поселения	1:1700
Пров.	Вшивцев			ООО "ЭкоЛаб"	
				Лист 1	Листов 14

Формат А0