


Схема водоснабжения д. Фокино

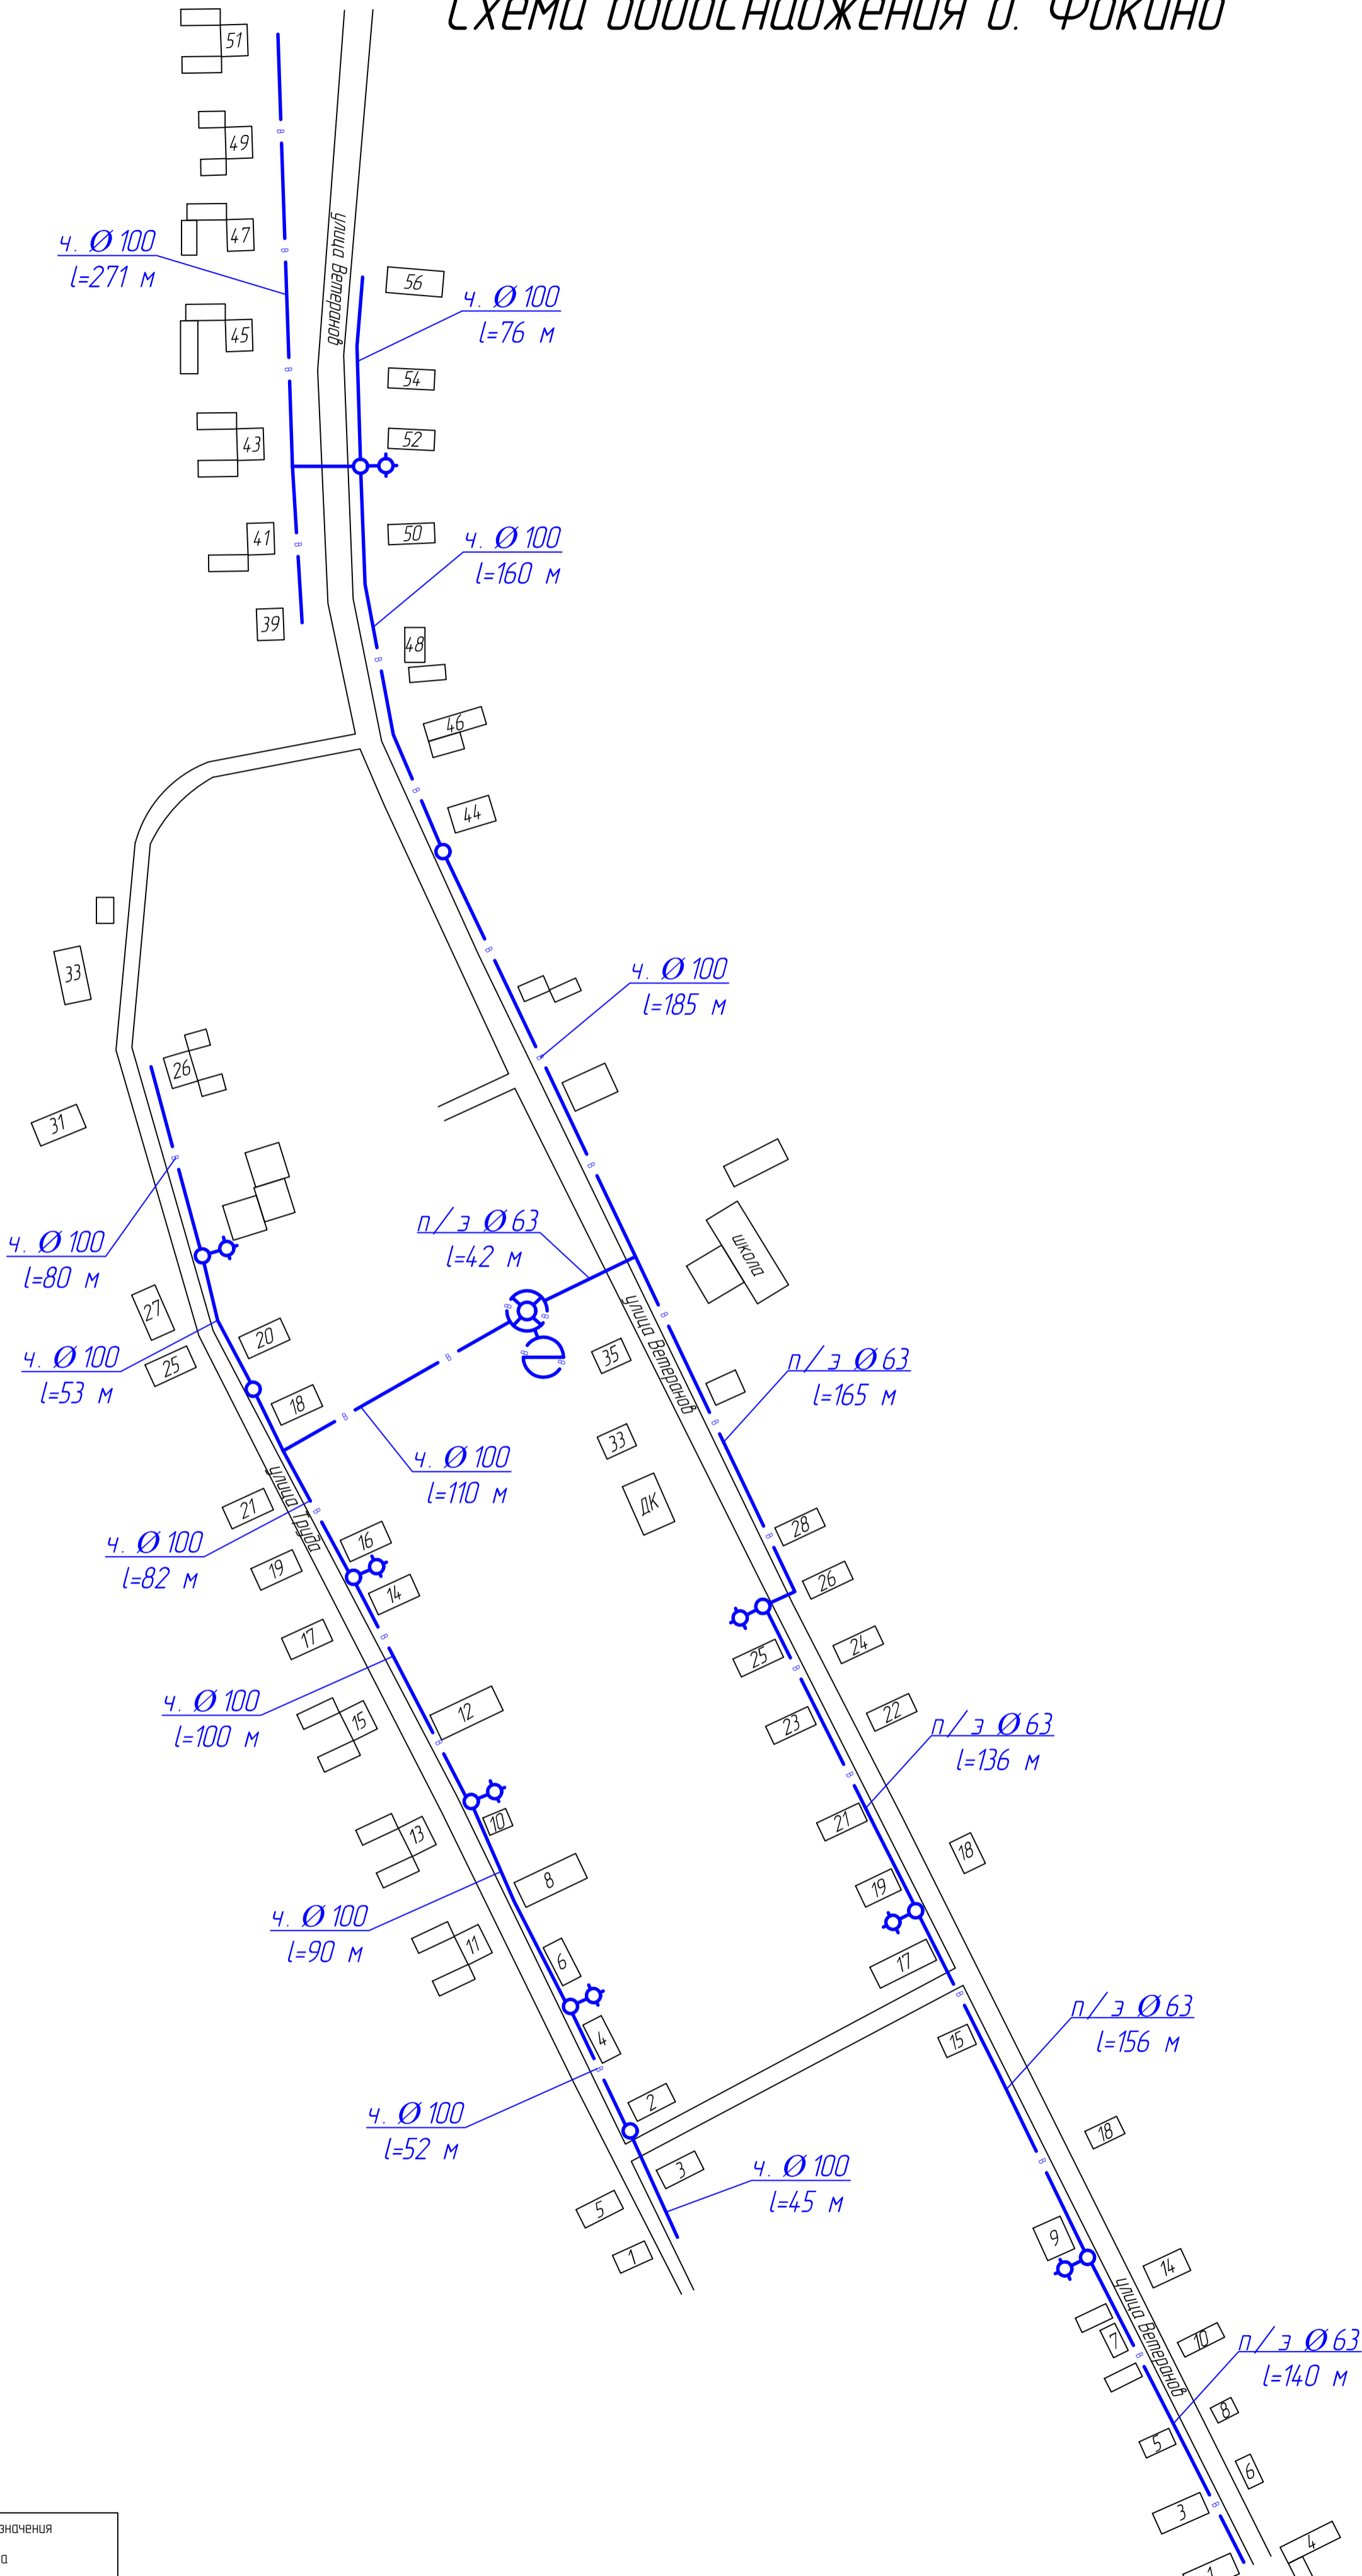

Условные обозначения

	скважина водонапорная
	колонка водоразборная
	колодец водопроводный
	водопровод

Разраб.	Злобин			Схема водоснабжения и водоотведения Родыгинского сельского поселения	ООО "ЭкоЛаб"	Масштаб 1:2000
Пров.	Вшивцев					
					Лист 5	Листов 14
Формат А2						