


Схема водоснабжения д. Верхопижемье

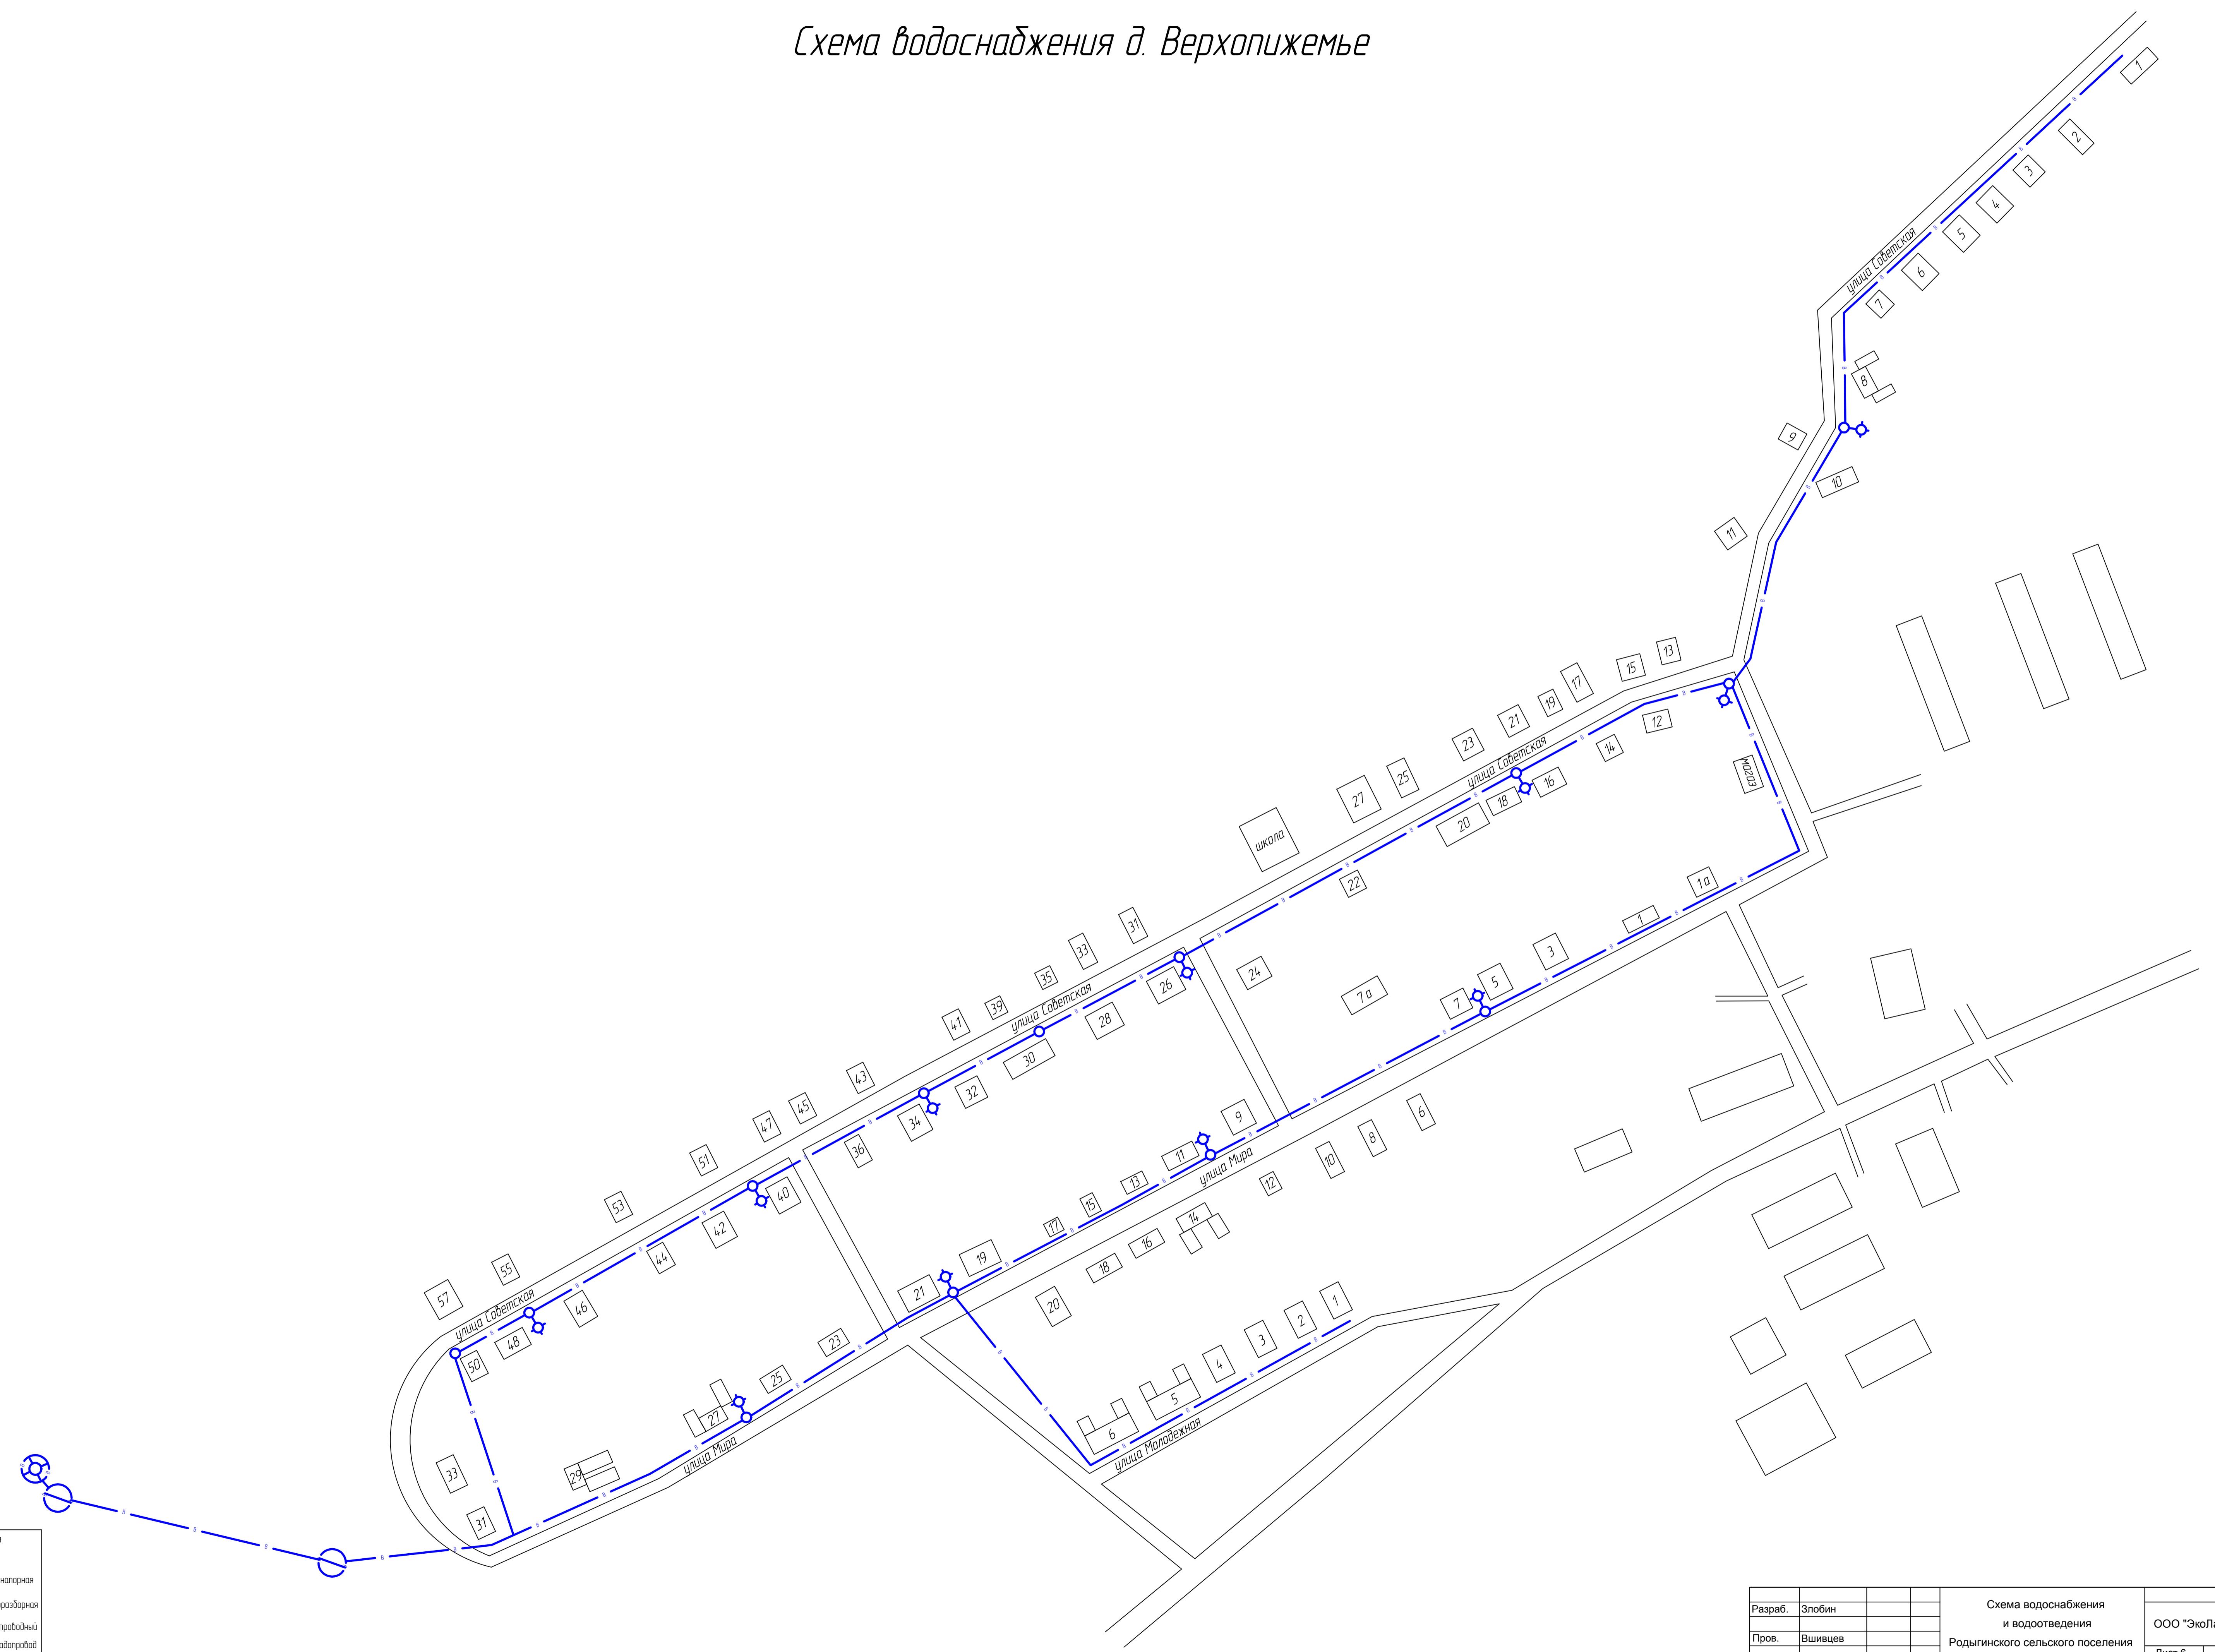

Разраб.	Злобин			Схема водоснабжения и водоотведения Родигинского сельского поселения	Масштаб
				ООО "ЭкоЛаб"	1:1800
Пров.	Вшивцев				